



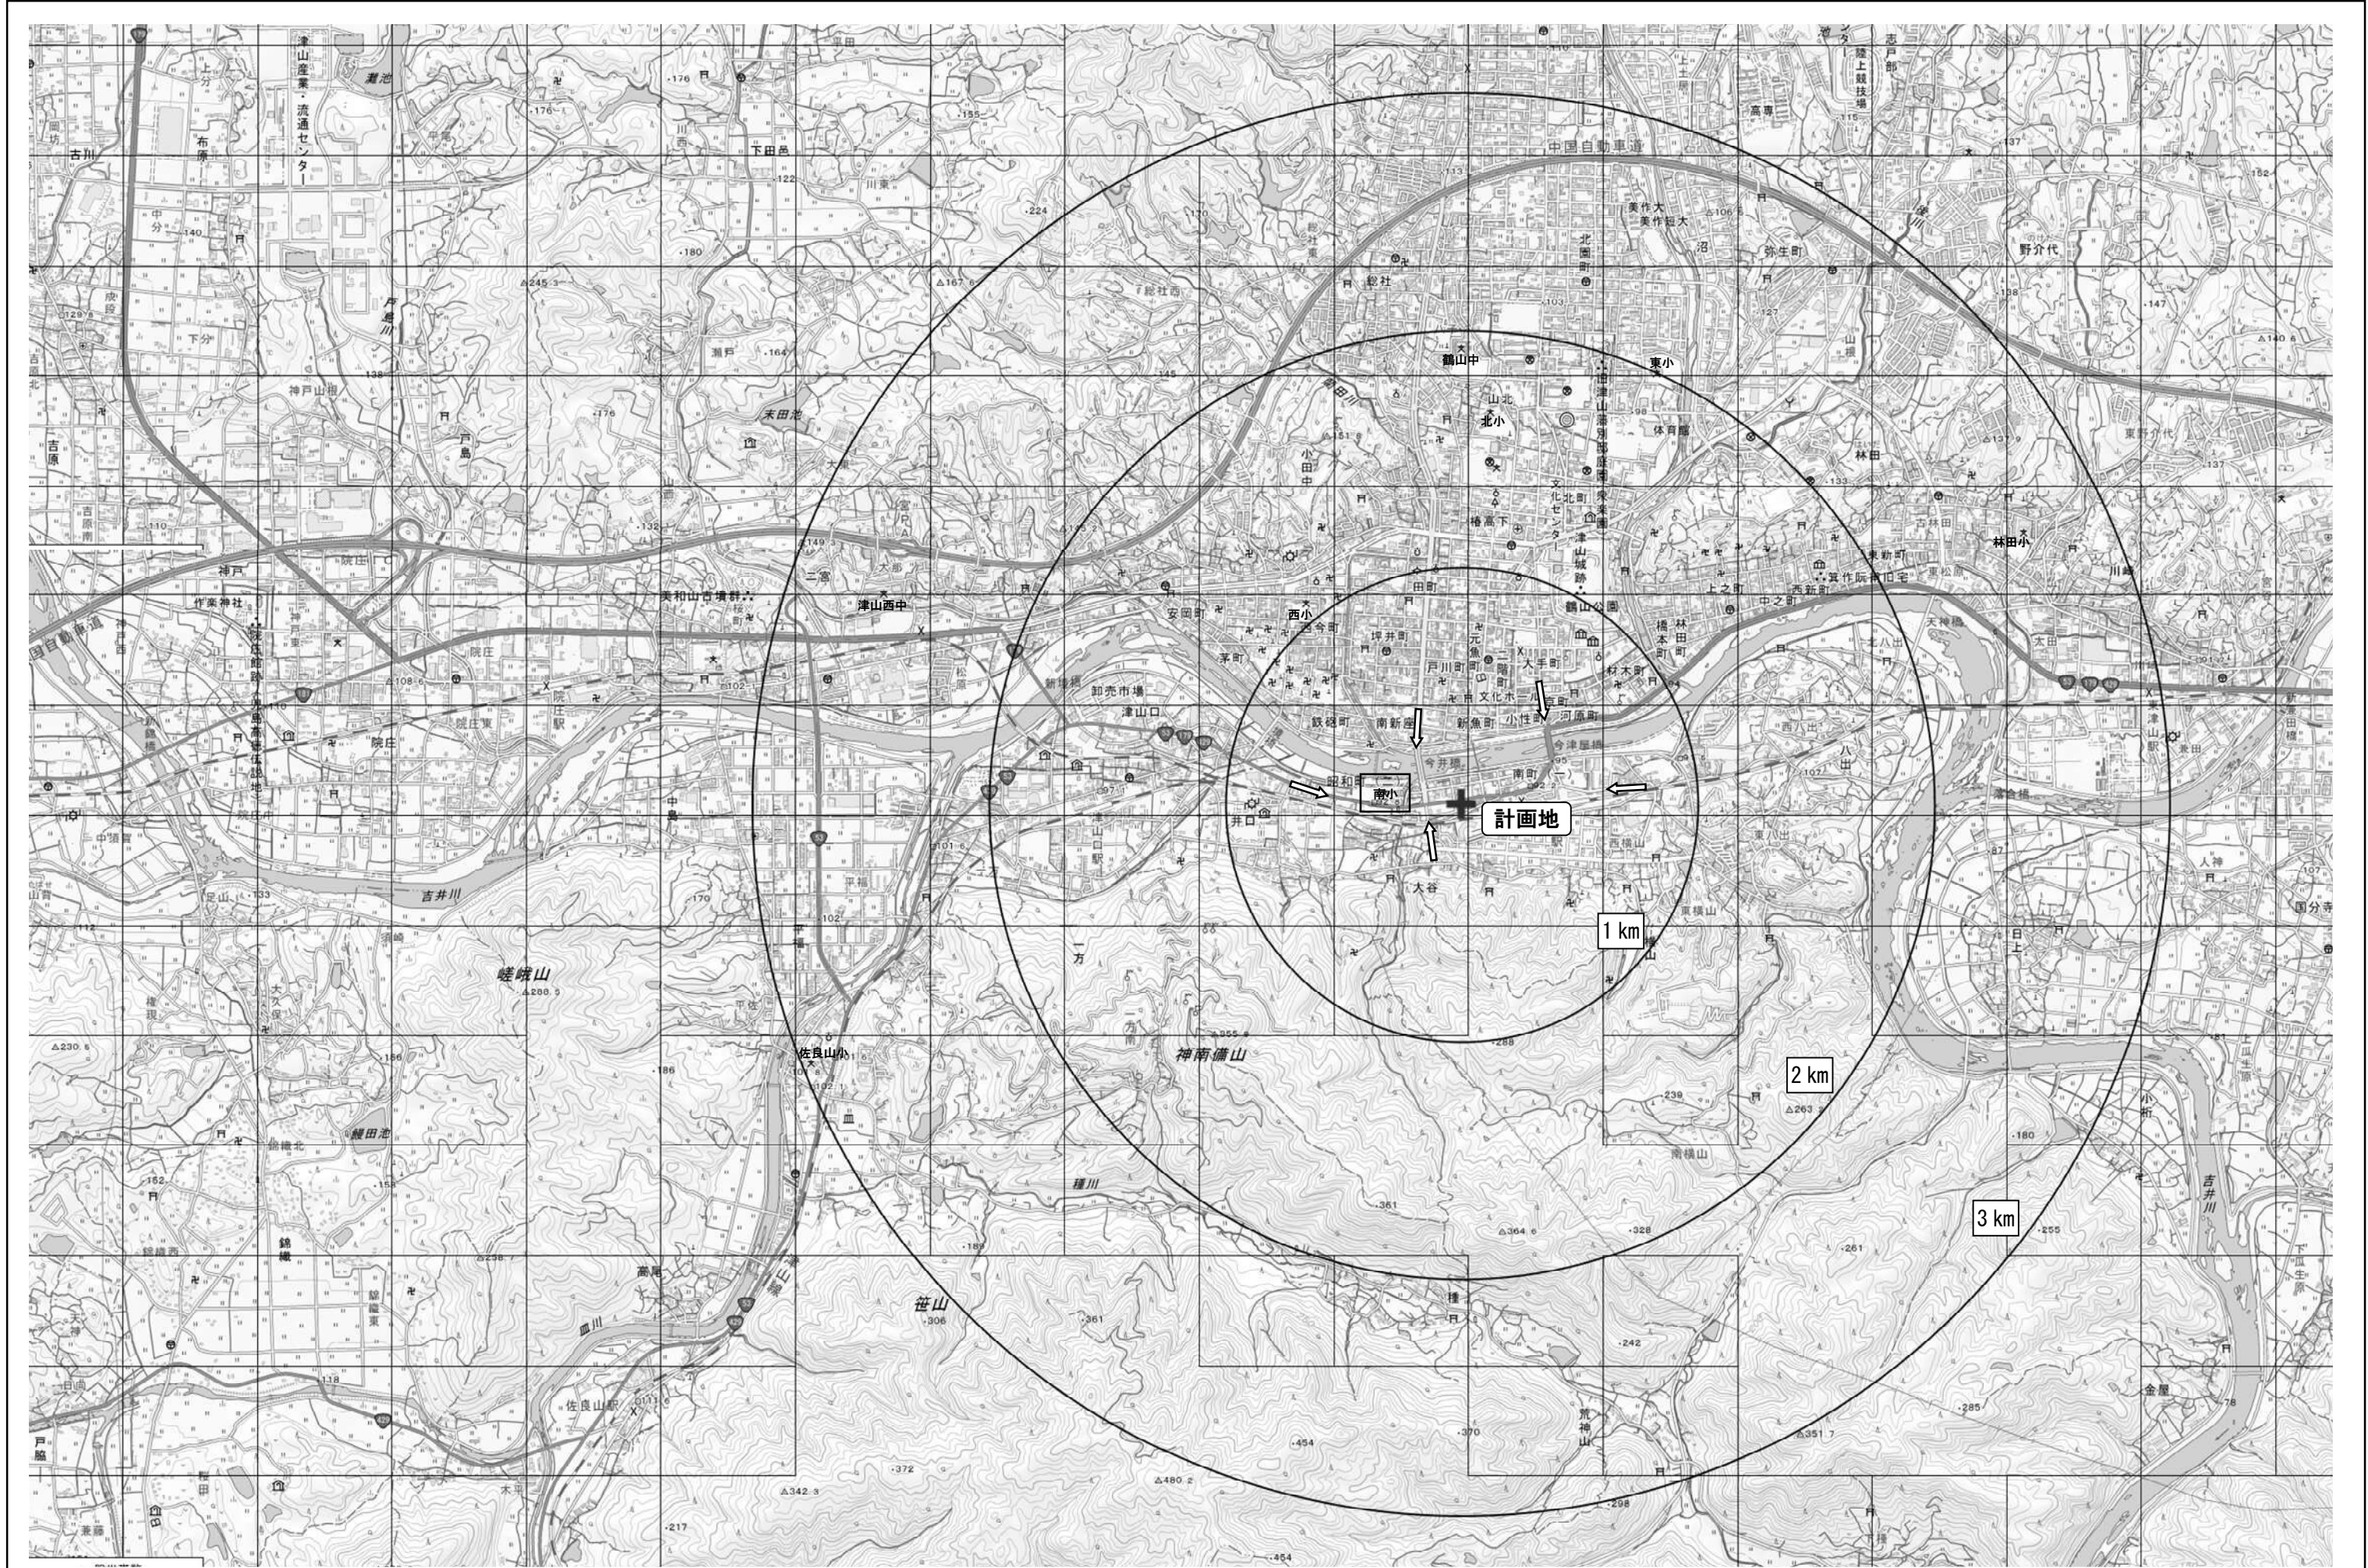

件名 (仮称) ドラッグコスモス津山昭和町店	方位		図面名 広域図 Scale 1/25,000 No. 添付図面 1
--	---------------------------	--	---

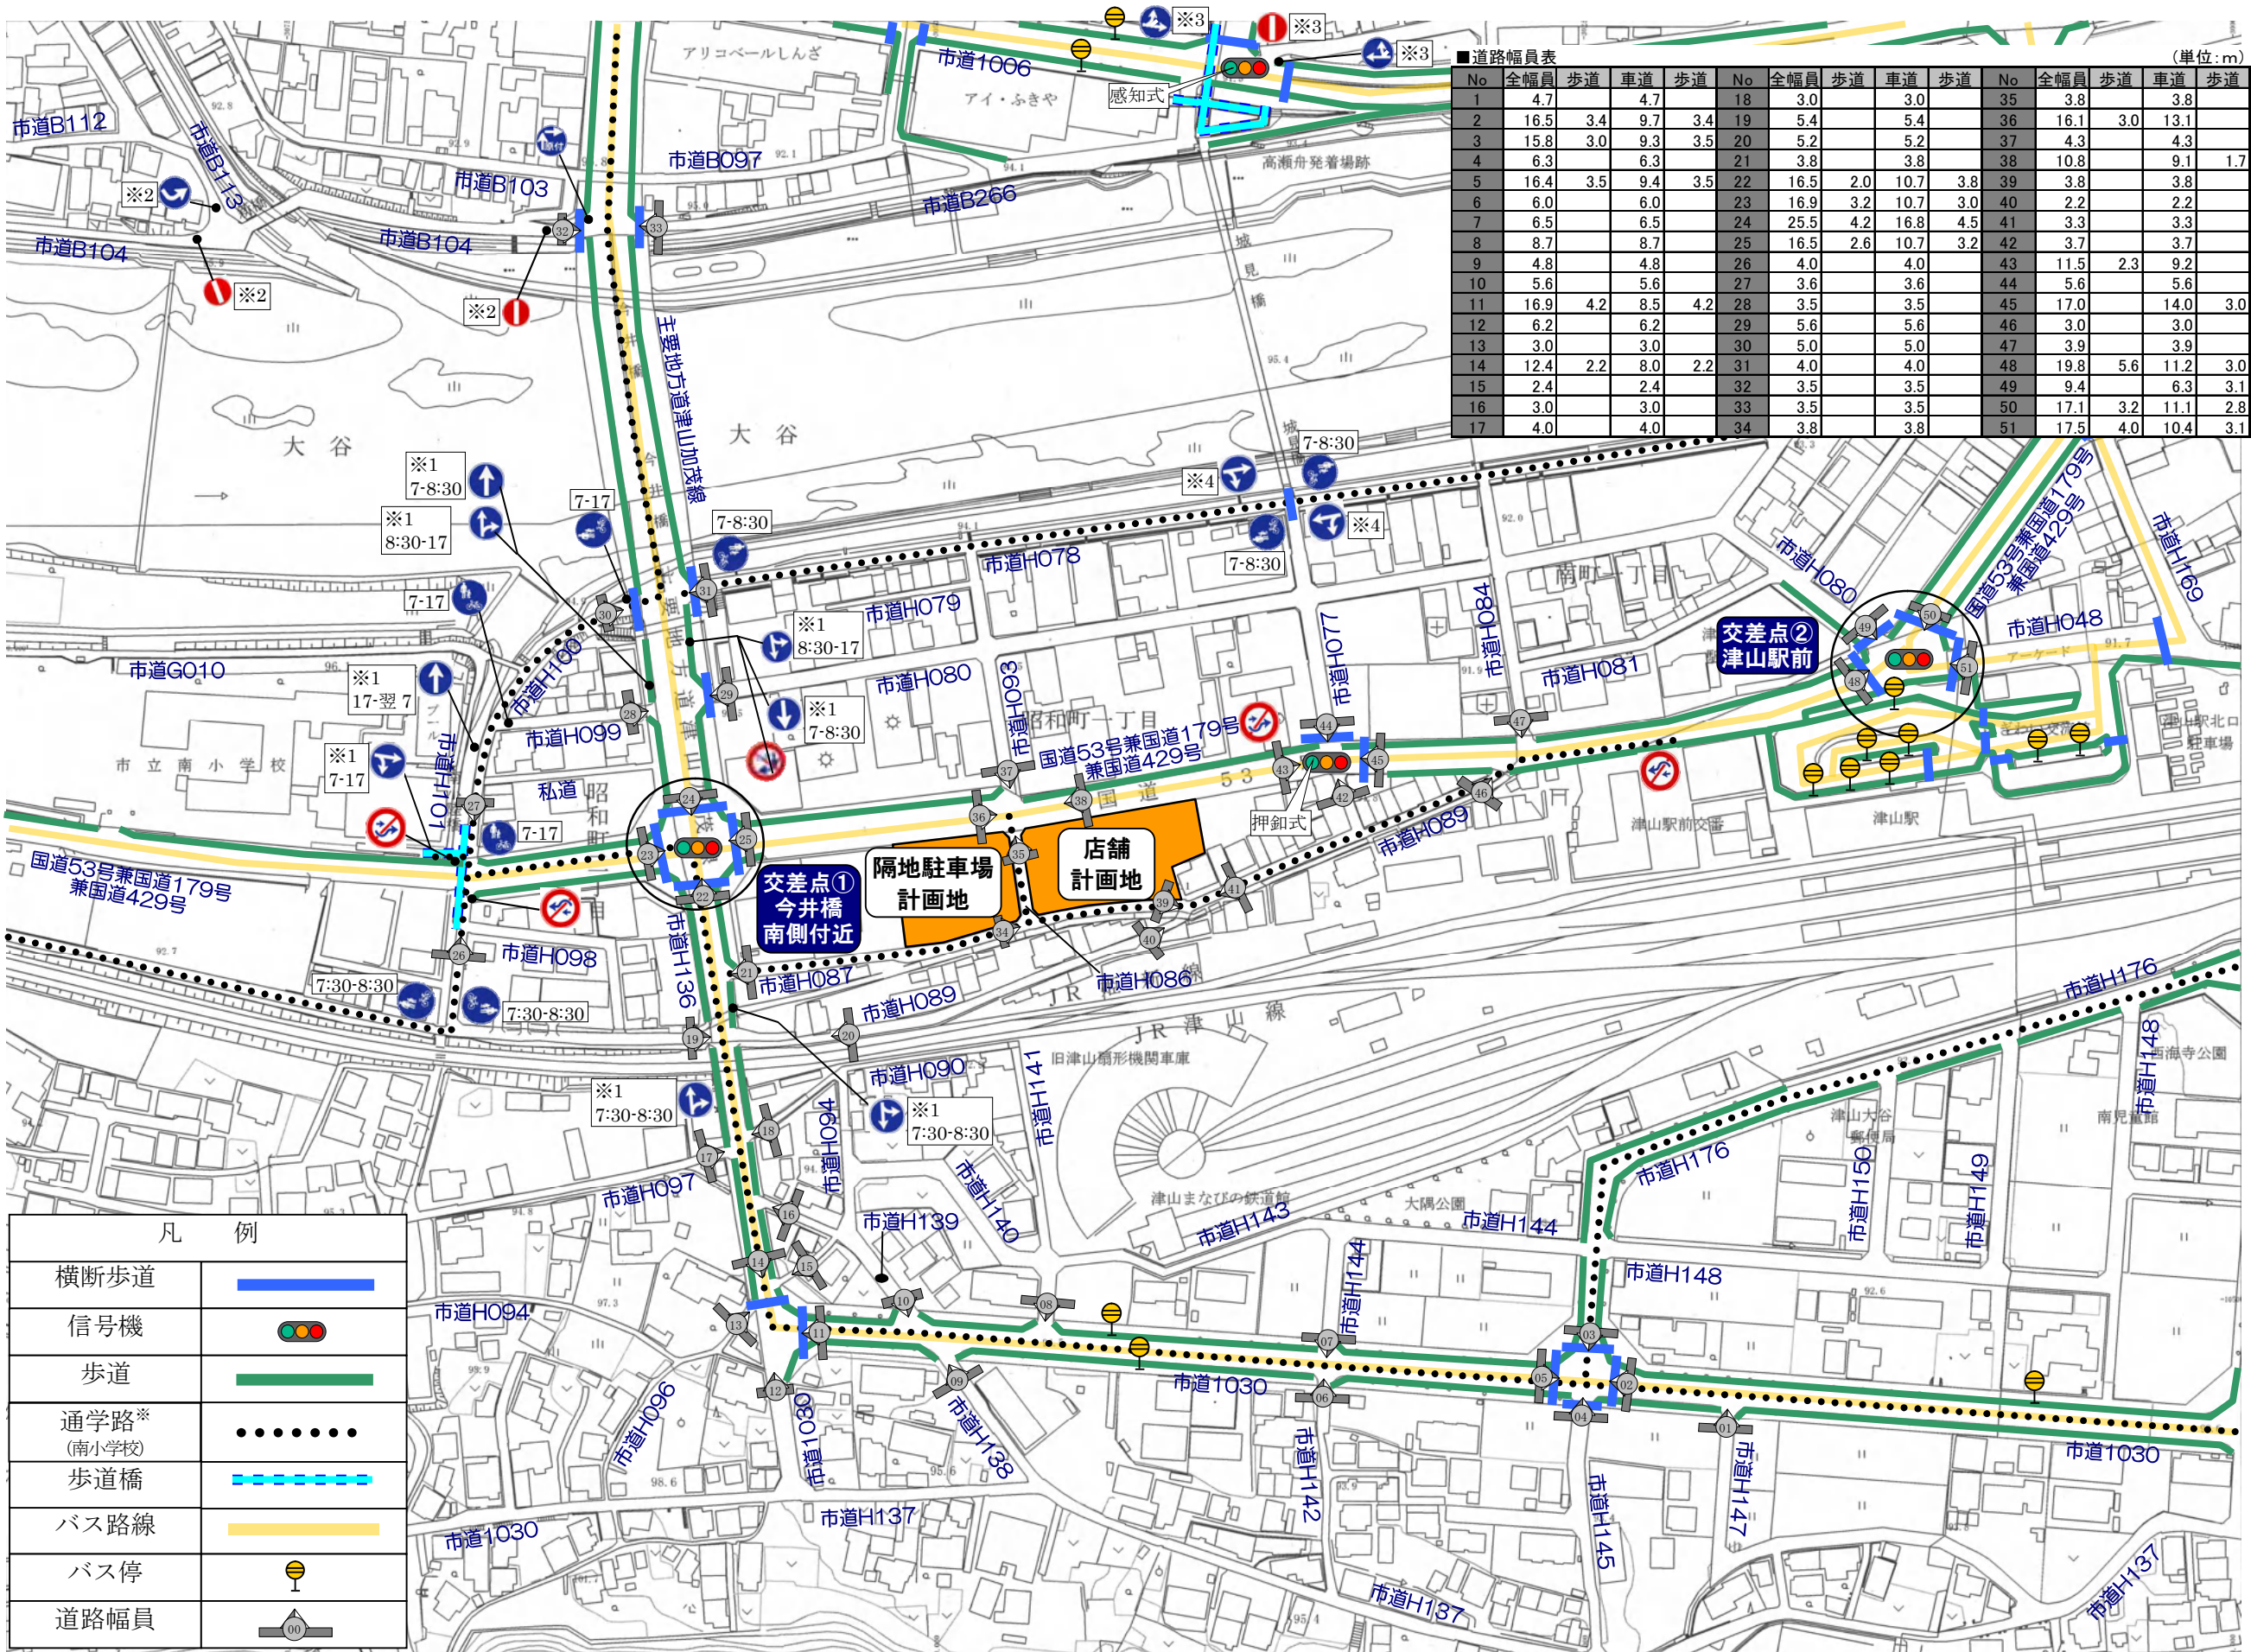



道路幅員表 (単位:m)									
No	全幅員	歩道	車道	歩道	No	全幅員	歩道	車道	歩道
1	4.7		4.7		18	3.0		3.0	
2	16.5	3.4	9.7	3.4	19	5.4		5.4	
3	15.8	3.0	9.3	3.5	20	5.2		5.2	
4	6.3		6.3		21	3.8		3.8	
5	16.4	3.5	9.4	3.5	22	16.5	2.0	10.7	3.8
6	6.0		6.0		23	16.9	3.2	10.7	3.0
7	6.5		6.5		24	25.5	4.2	16.8	4.5
8	8.7		8.7		25	16.5	2.6	10.7	3.2
9	4.8		4.8		26	4.0		4.0	
10	5.6		5.6		27	3.6		3.6	
11	16.9	4.2	8.5	4.2	28	3.5		3.5	
12	6.2		6.2		29	5.6		5.6	
13	3.0		3.0		30	5.0		5.0	
14	12.4	2.2	8.0	2.2	31	4.0		4.0	
15	2.4		2.4		32	3.5		3.5	
16	3.0		3.0		33	3.5		3.5	
17	4.0		4.0		34	3.8		3.8	
					35	3.8		3.8	
					36	16.1	3.0	13.1	
					37	4.3		4.3	
					38	10.8		9.1	1.7
					39	3.8		3.8	
					40	2.2		2.2	
					41	3.3		3.3	
					42	3.7		3.7	
					43	11.5	2.3	9.2	
					44	5.6		5.6	
					45	17.0		14.0	3.0
					46	3.0		3.0	
					47	3.9		3.9	
					48	19.8	5.6	11.2	3.0
					49	9.4		6.3	3.1
					50	17.1	3.2	11.1	2.8
					51	17.5	4.0	10.4	3.1


凡 例	
横断歩道	
信号機	
歩道	
通学路※ (南小学校)	
歩道橋	
バス路線	
バス停	
道路幅員	

※鶴山中学校については全範囲を通学路として利用おり、指定通学路は設定していない

件名 (仮称) ドラッグコスモス津山昭和町店	方位 	※1: 自転車を除く ※2: 2 輪を除く 7-21 ※3: 2 輪を除く ※4: 自転車を除く ※5: 市道名については数字 4 桁もしくはアルファベット+数字 3 桁	図面名 周辺見取図 (道路幅員・交通規制等) Scale 1/2, 500 No. 添付図面 2-1
---------------------------	--------	---	--

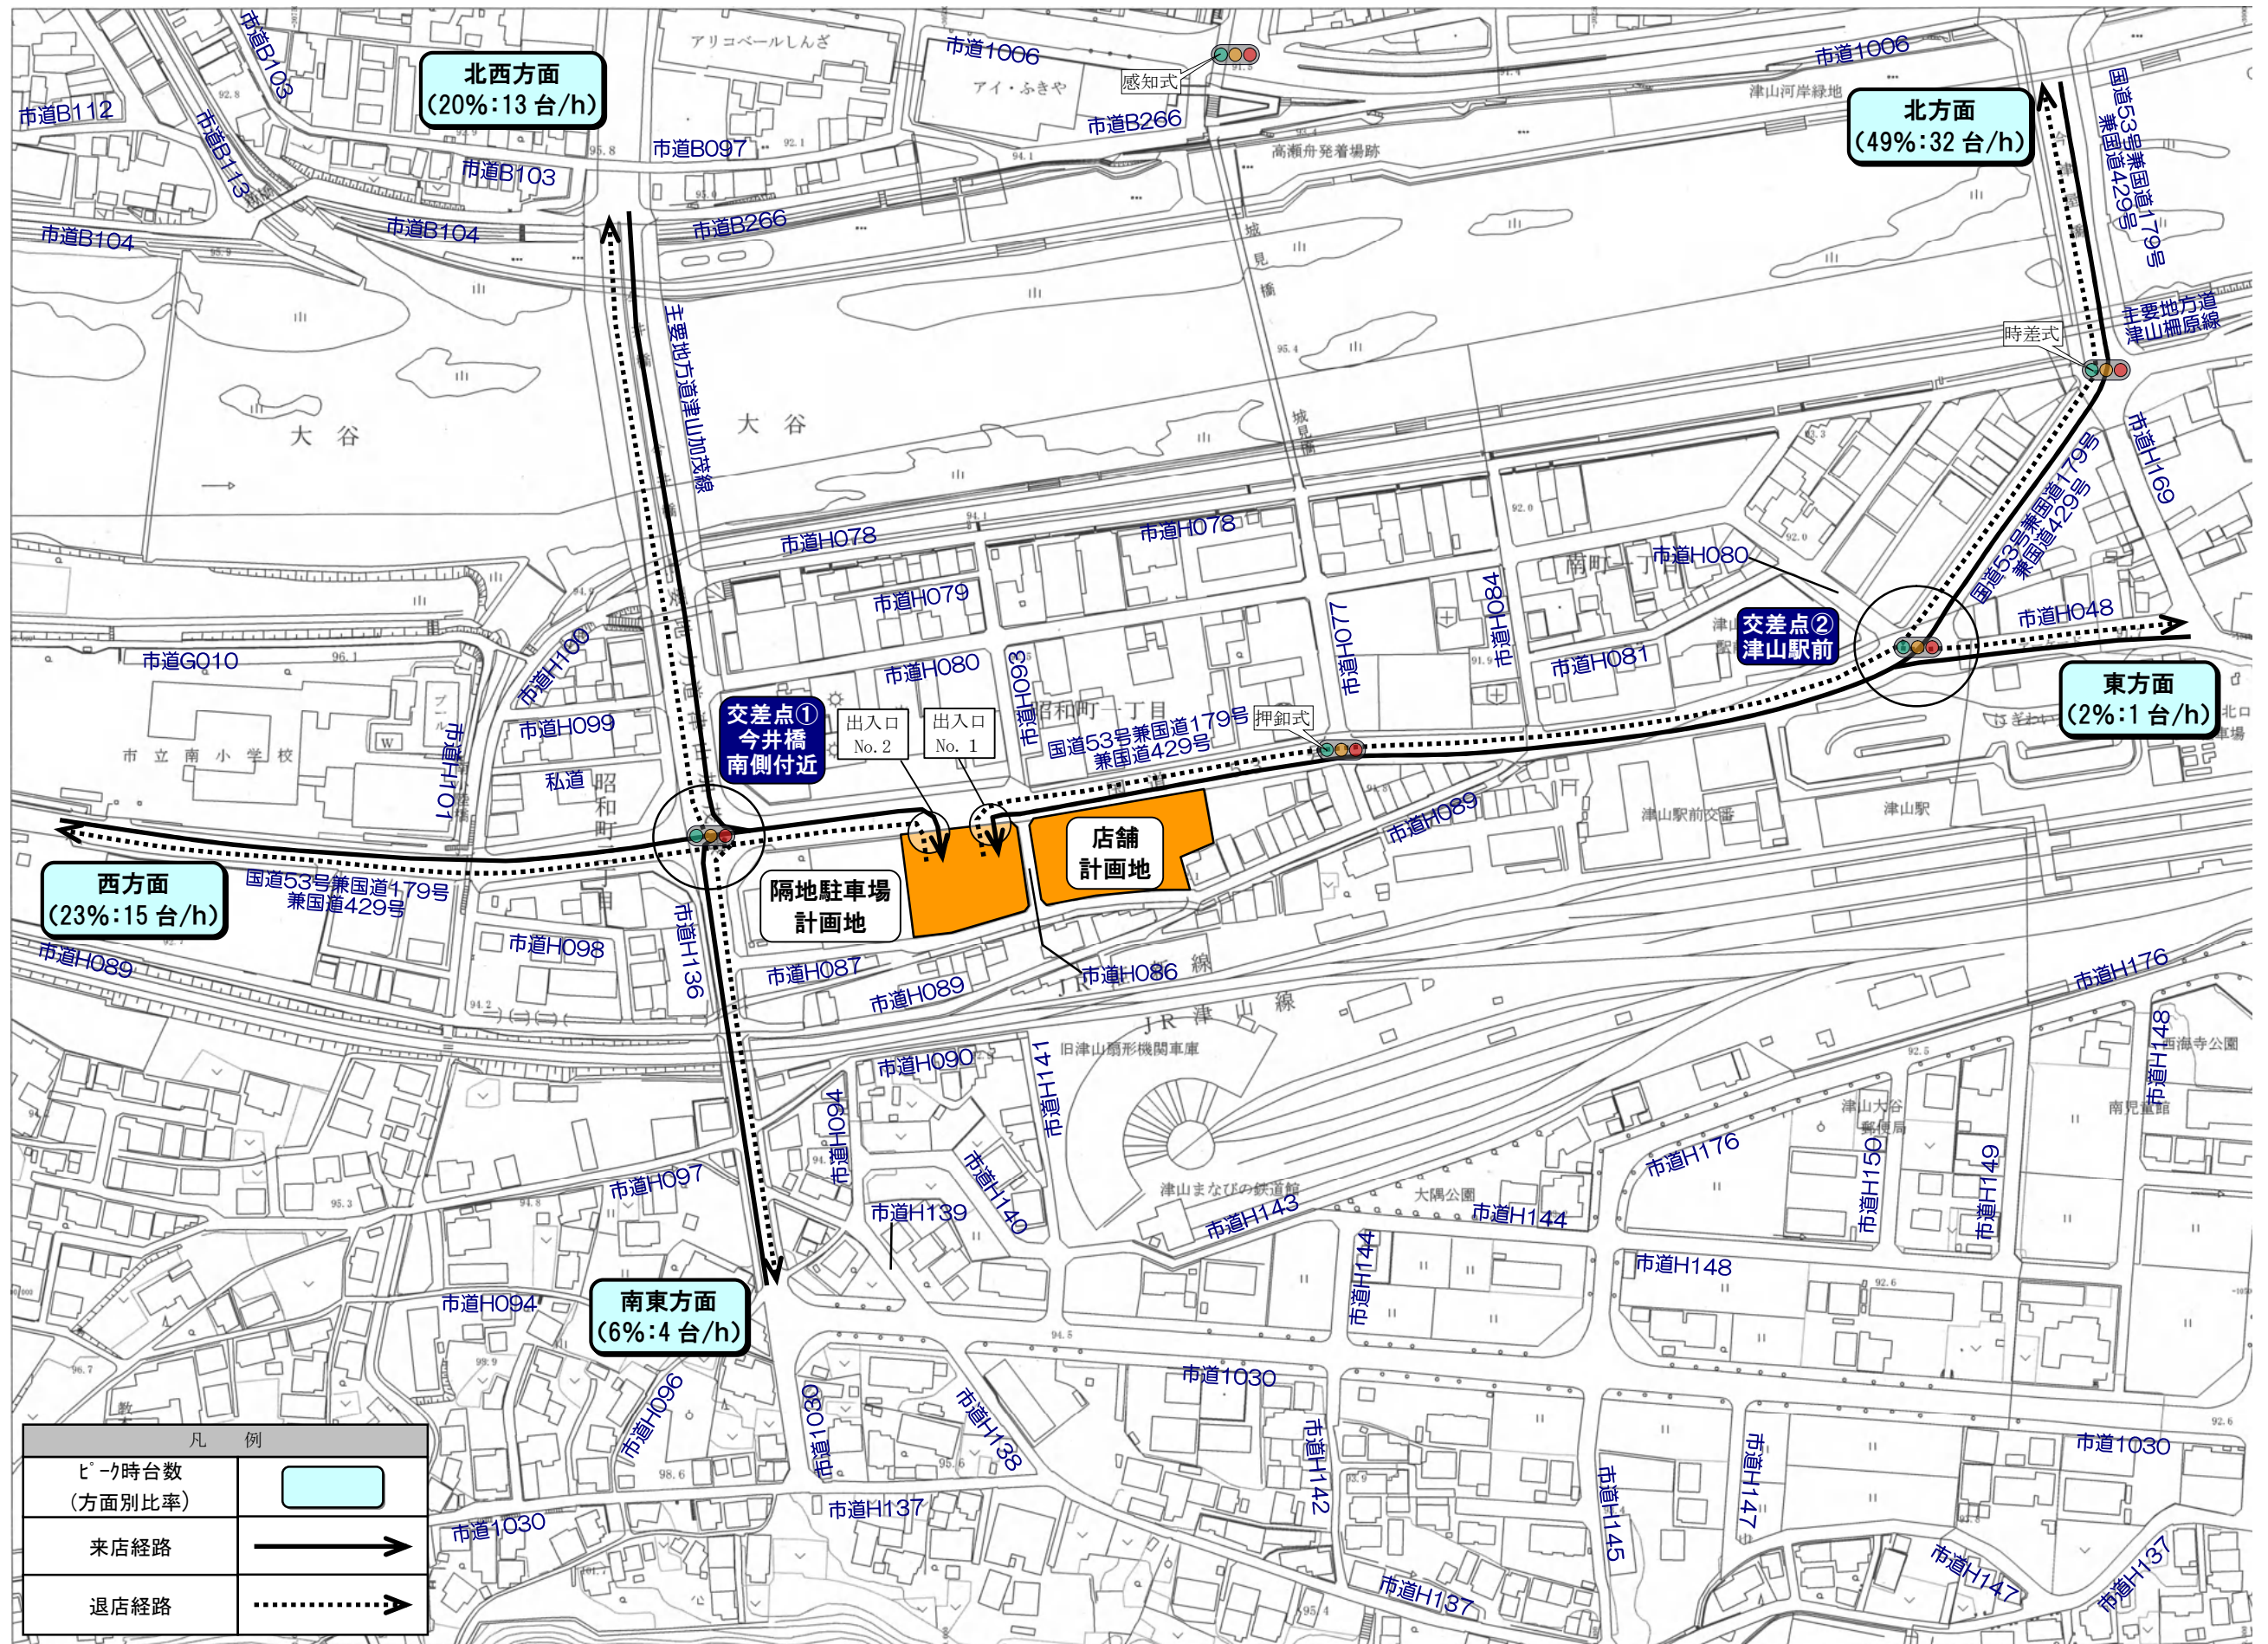


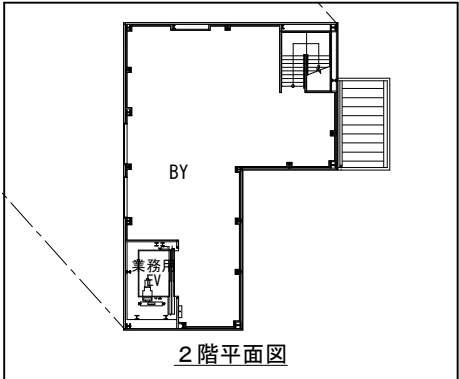

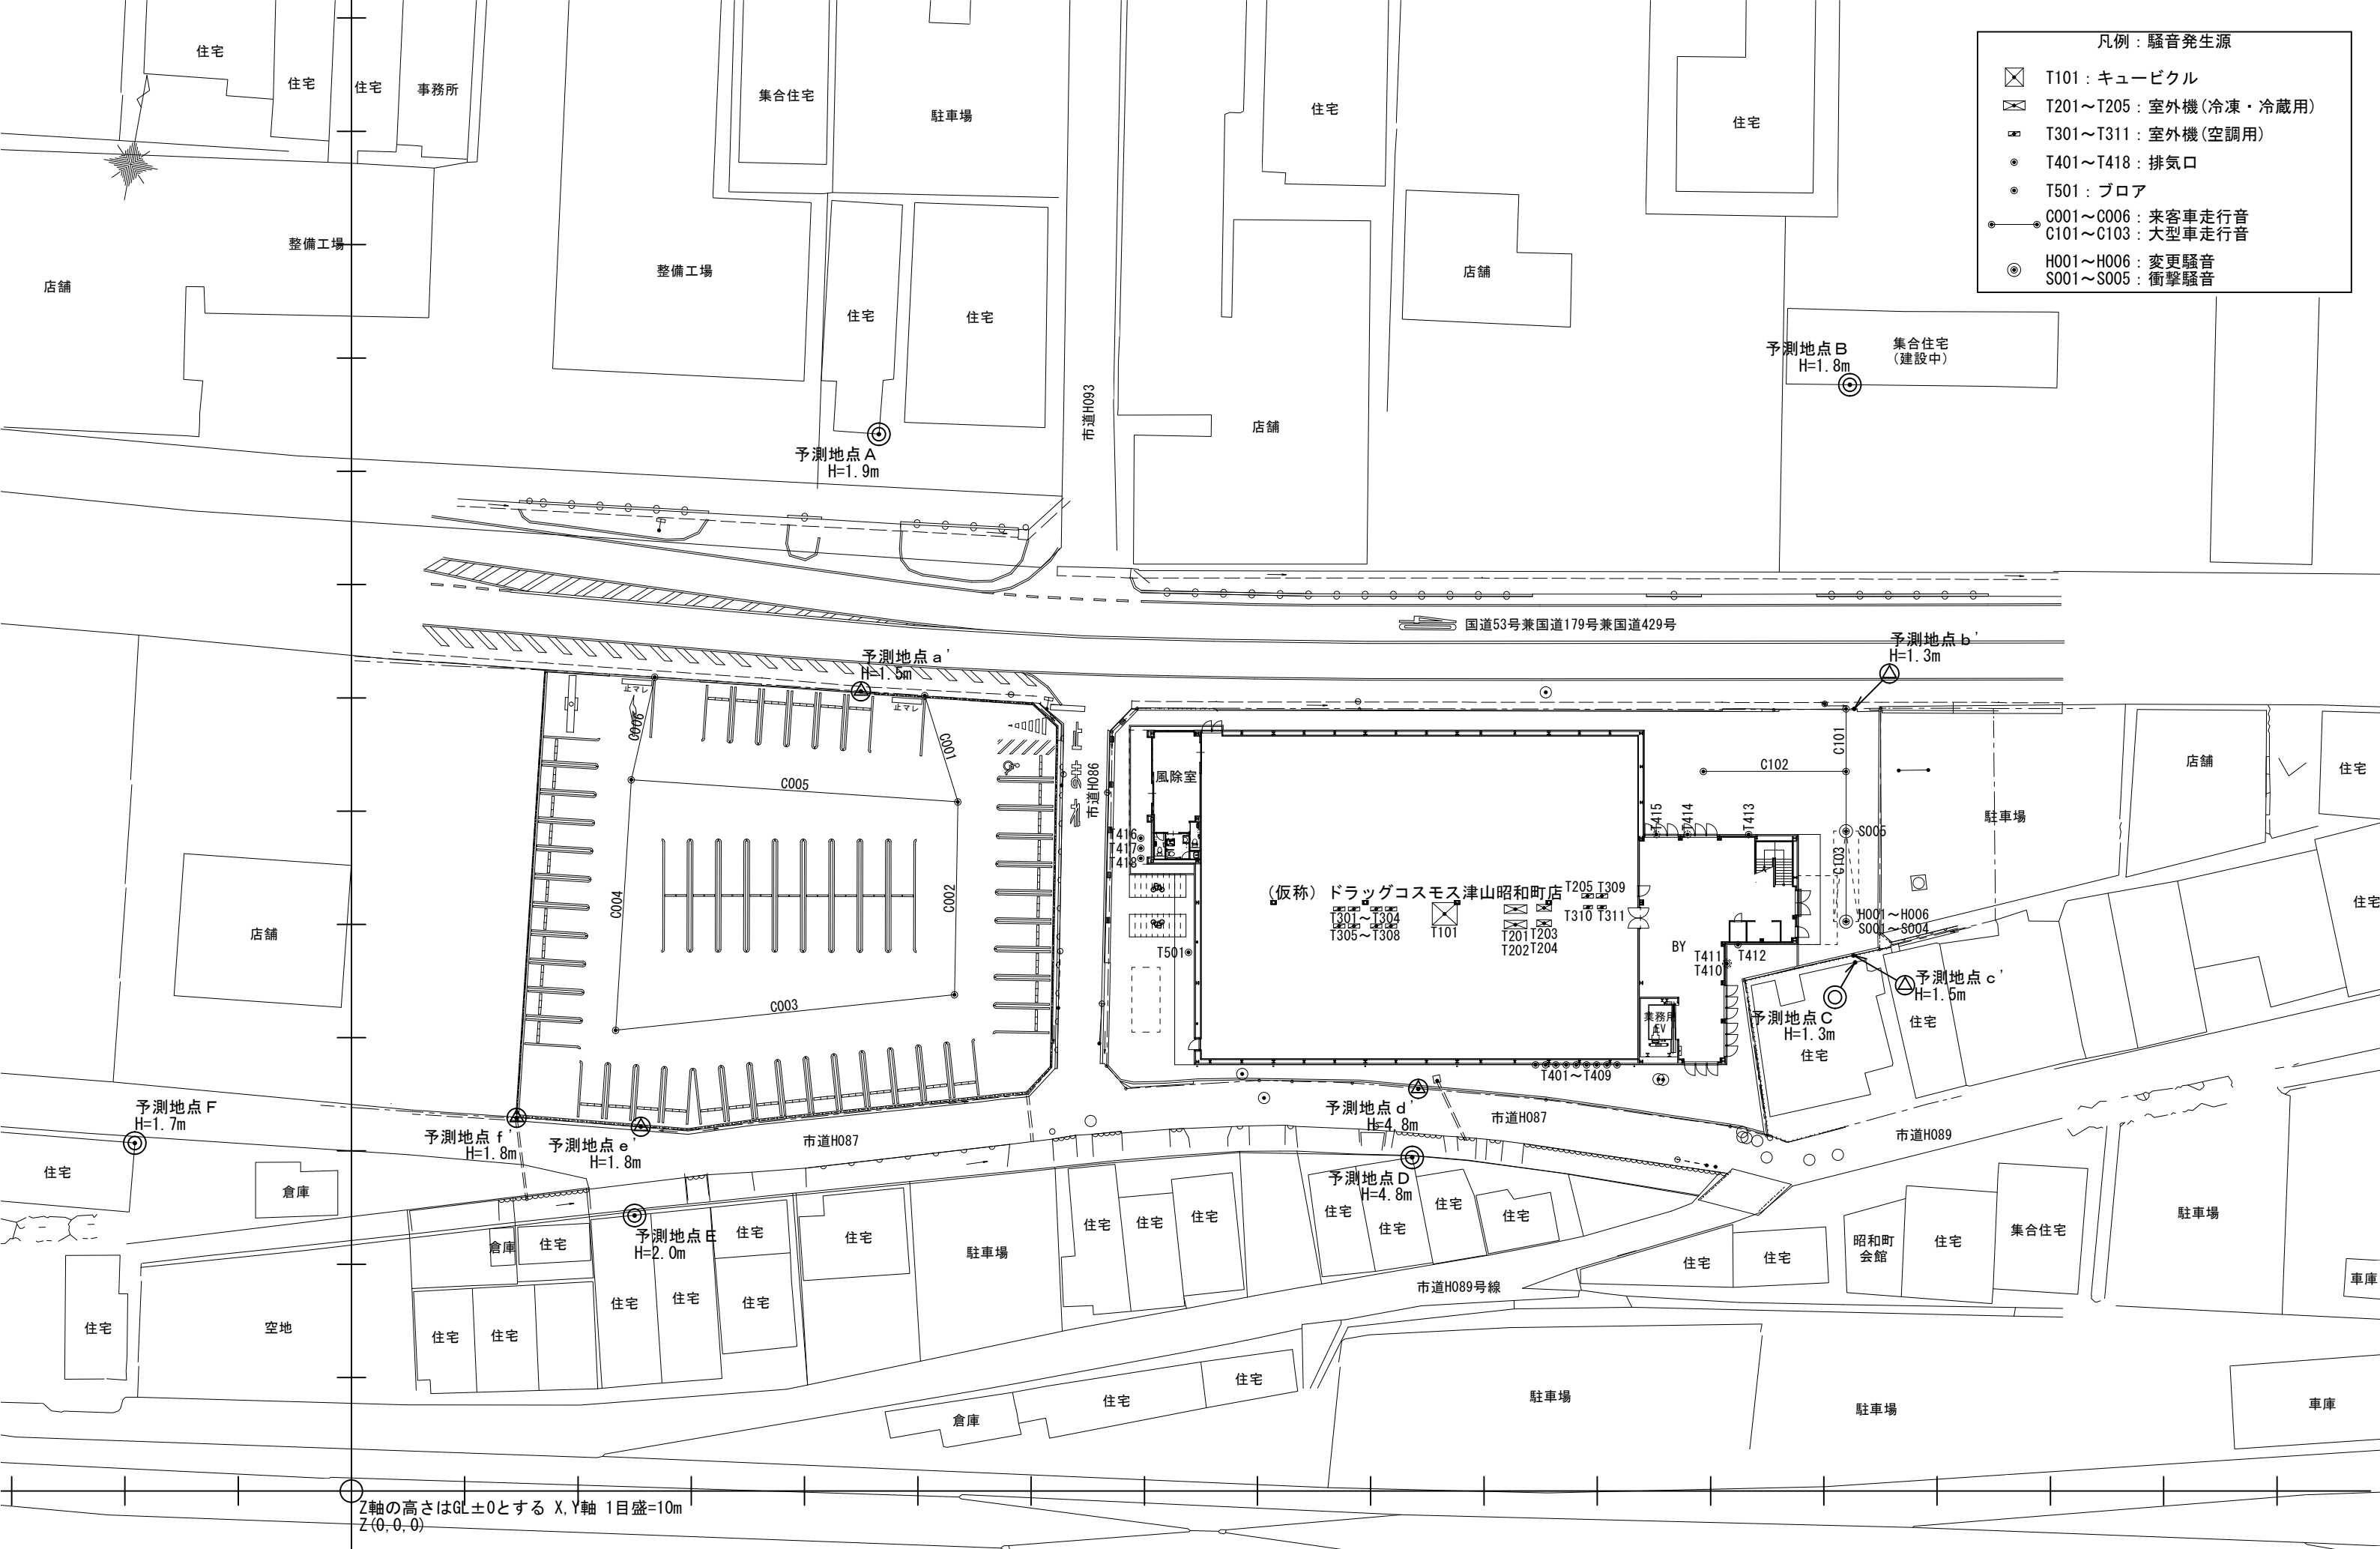

- 凡例：騒音発生源
- ☒ T101：キュービクル
 - ☒ T201～T205：室外機(冷凍・冷蔵用)
 - ☒ T301～T311：室外機(空調用)
 - T401～T418：排気口
 - T501：プロア
 - C001～C006：来客車走行音
 - C101～C103：大型車走行音
 - ◎ H001～H006：変更騒音
 - ◎ S001～S005：衝撃騒音

※キュービクル及び室外機は全て屋上設置。

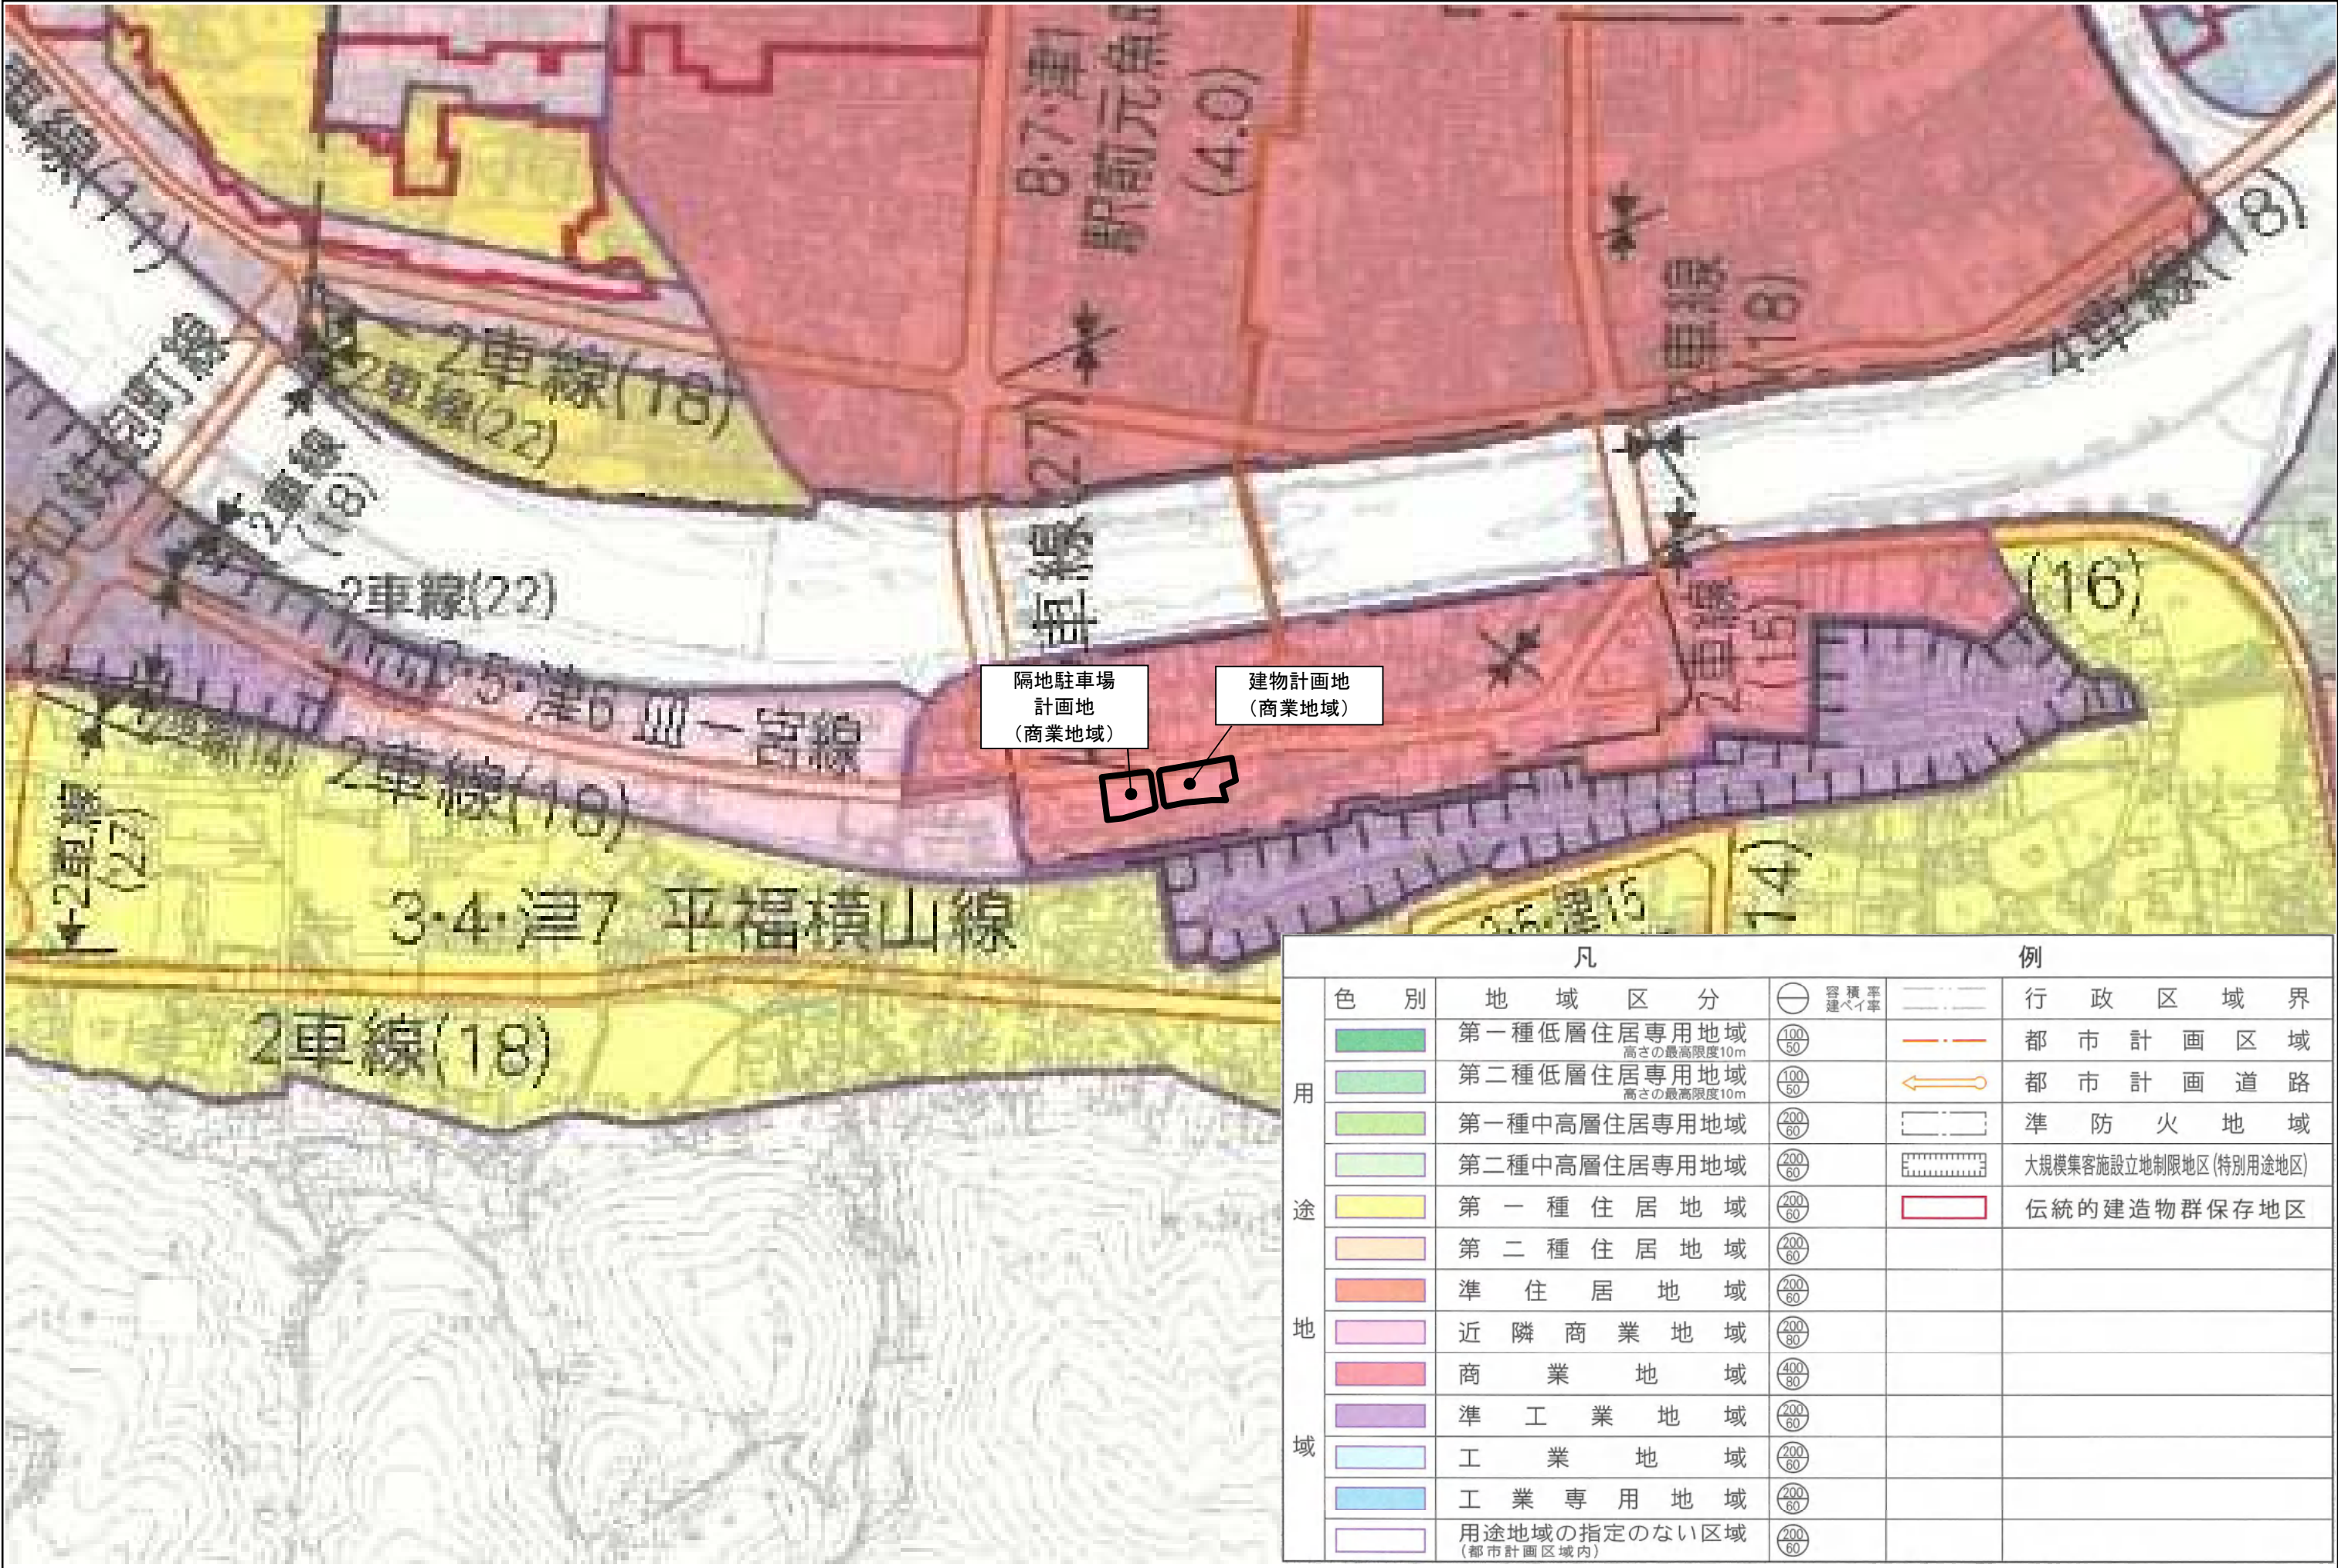

凡				例	
用途地域	色別	地域区分	容積率 建ぺい率		行政区境界
		第一種低層住居専用地域 高さの最高限度10m			都市計画区域
		第二種低層住居専用地域 高さの最高限度10m			都市計画道路
		第一種中高層住居専用地域			準防火地域
		第二種中高層住居専用地域			大規模客施設立地制限地区(特別用途地区)
		第一種住居地域			伝統的建造物群保存地区
		第二種住居地域			
		準住居地域			
		近隣商業地域			
		商業地域			
地域		準工業地域			
		工業地域			
		工業専用地域			
		用途地域の指定のない区域 (都市計画区域内)			