

宇野港港湾計画書

— 軽易な変更 —

平成 7 年 3 月

宇野港港湾管理者

目 次

変 更 理 由.....	1
1 外郭施設計画（追加）.....	2

変更理由

港内の静穏及び船舶航行の安全を図るため、日比地区において、外郭施設を計画する。


1. 外郭施設計画（追加）

港内の静穏及び船舶航行の安全を図るため、外郭施設を次のとおり計画する。



日比地区 西4号防波堤 延長50m

宇野港港湾計画位置図

S = 1 ; 400,000

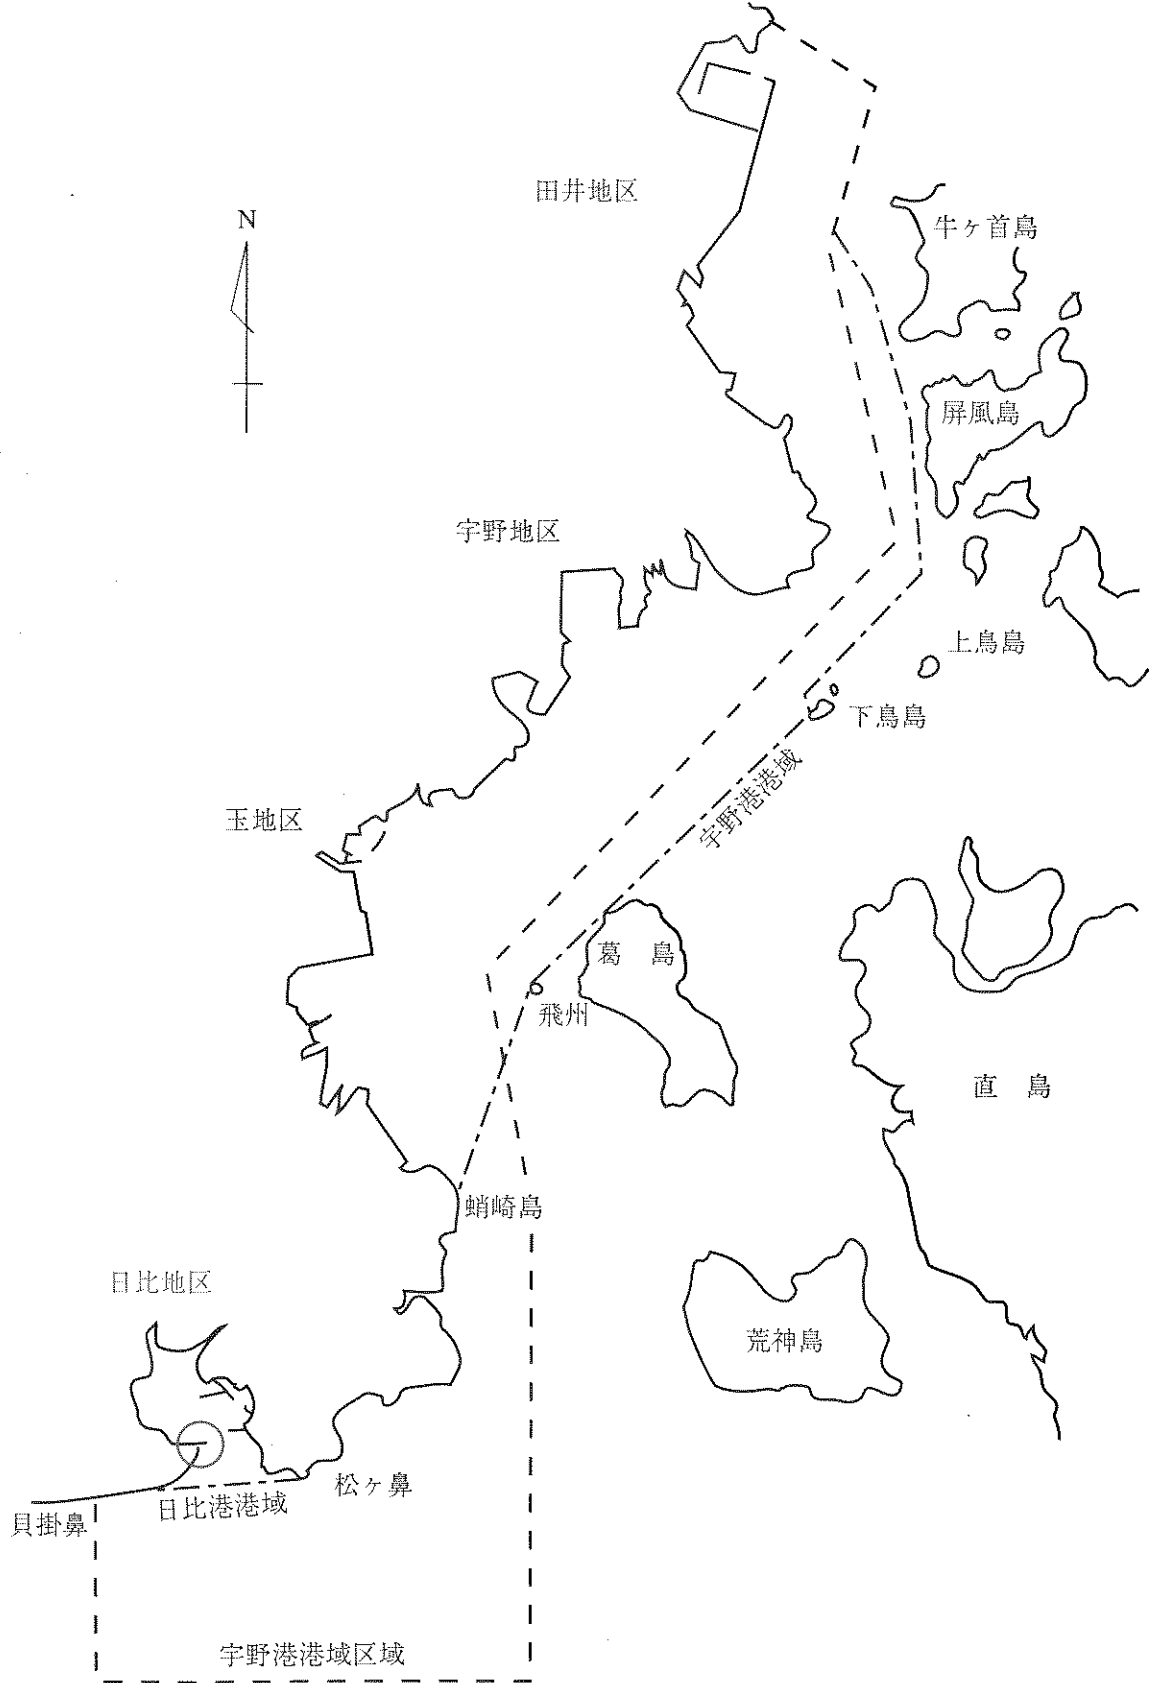

宇野港港湾計画図 (日比地区) S=1:5,000

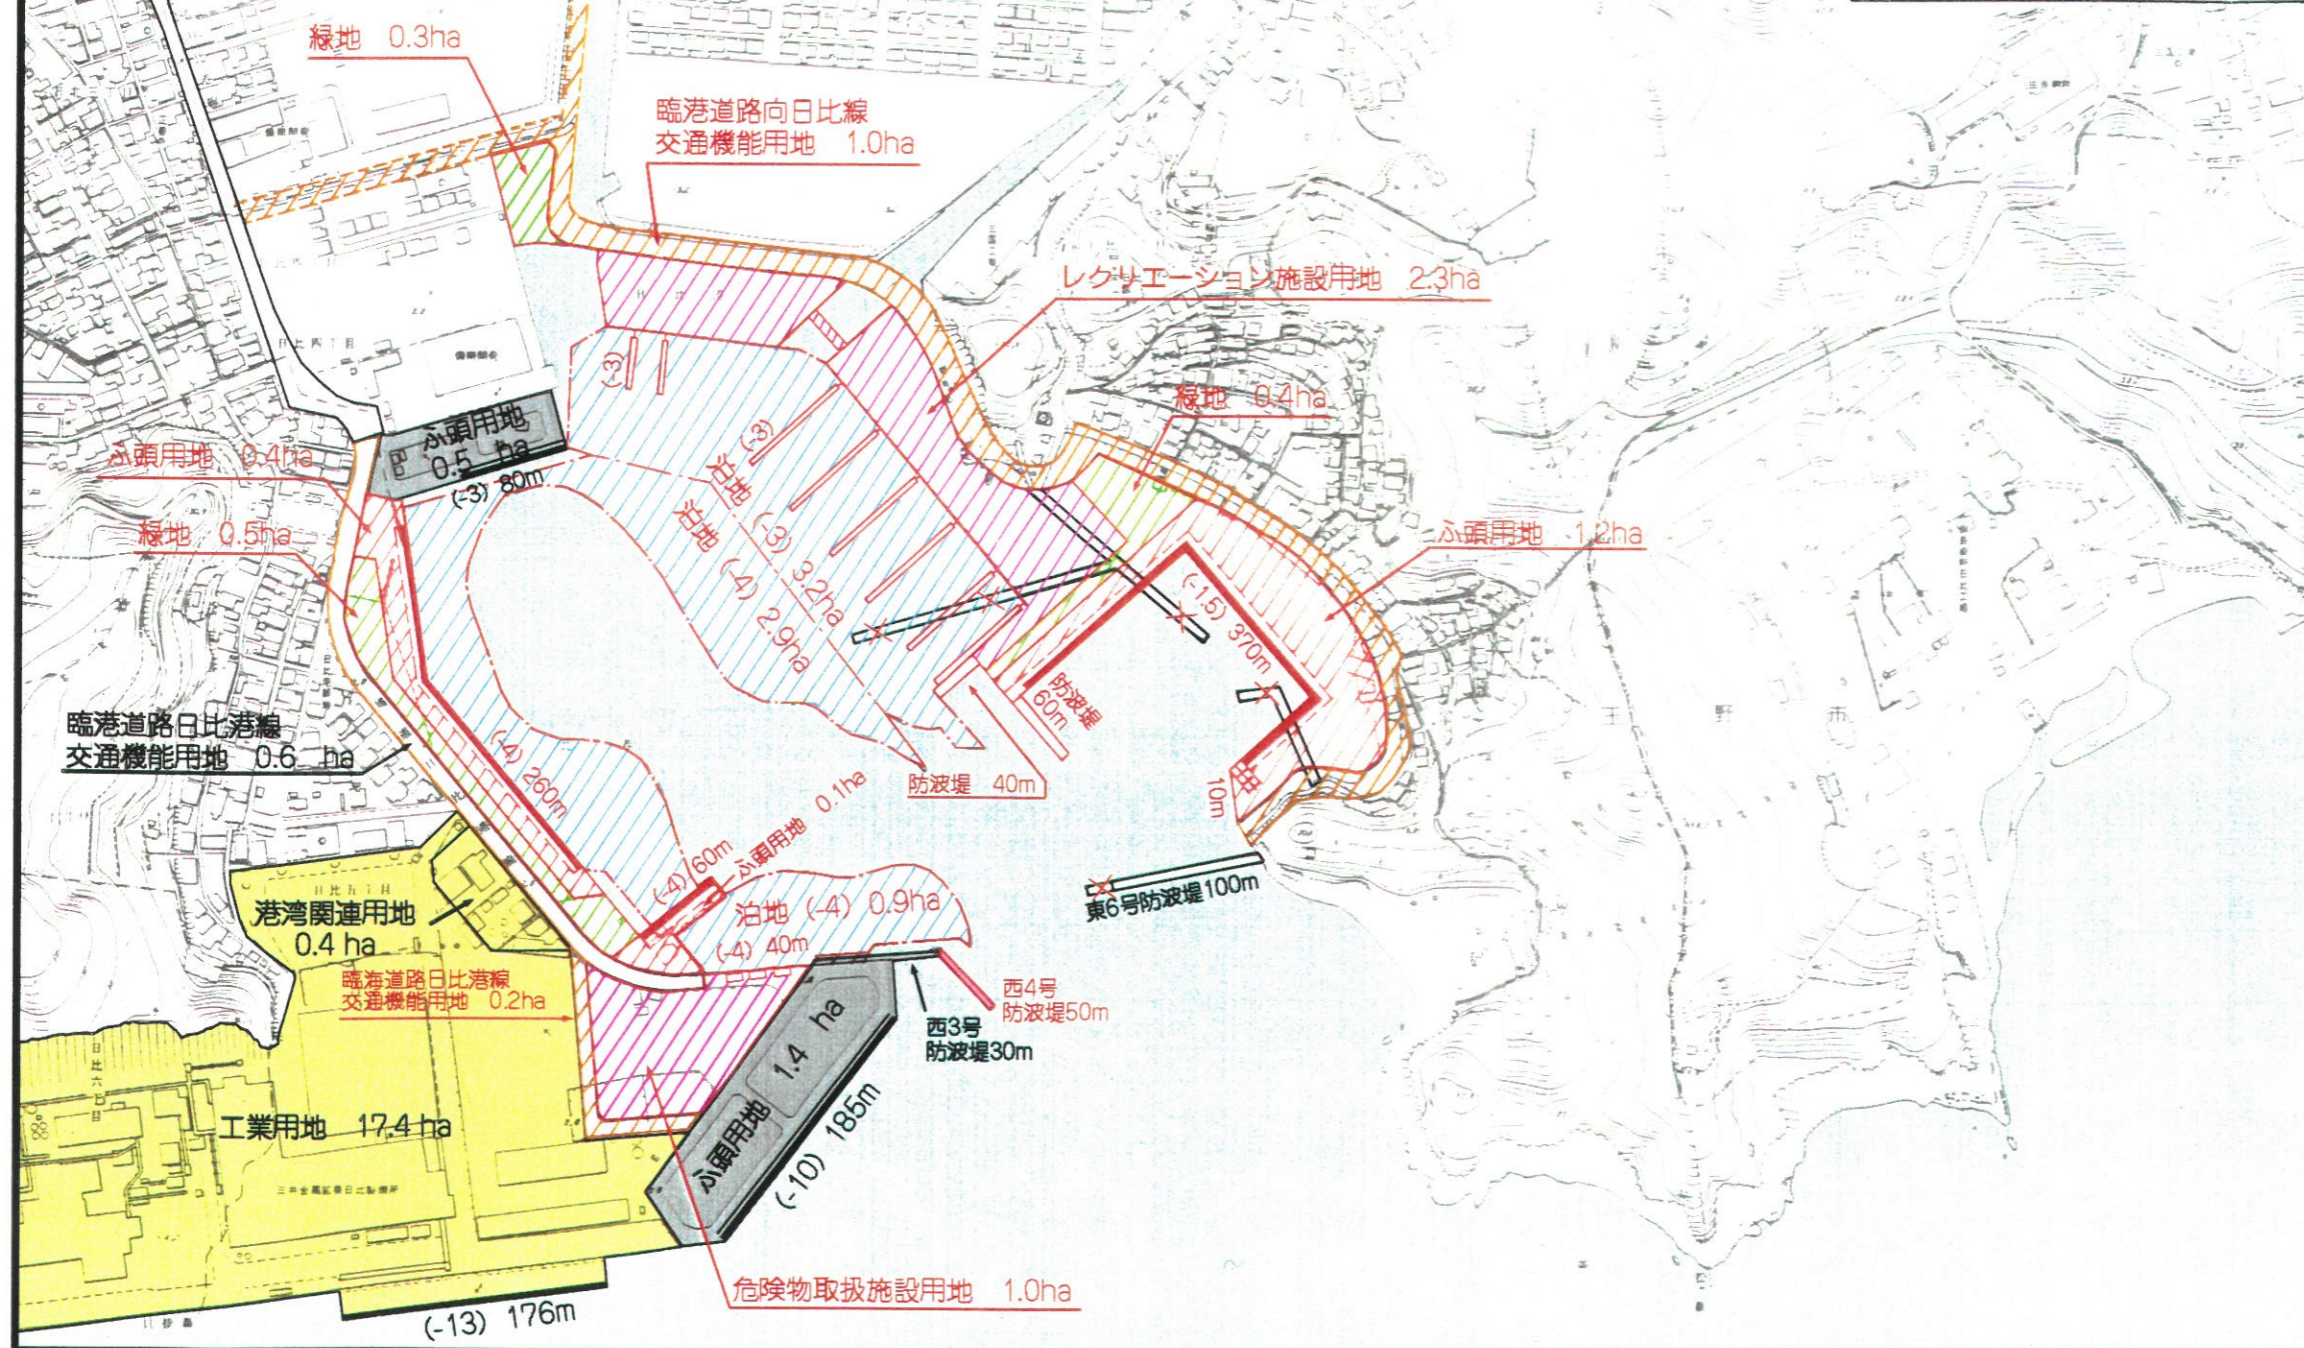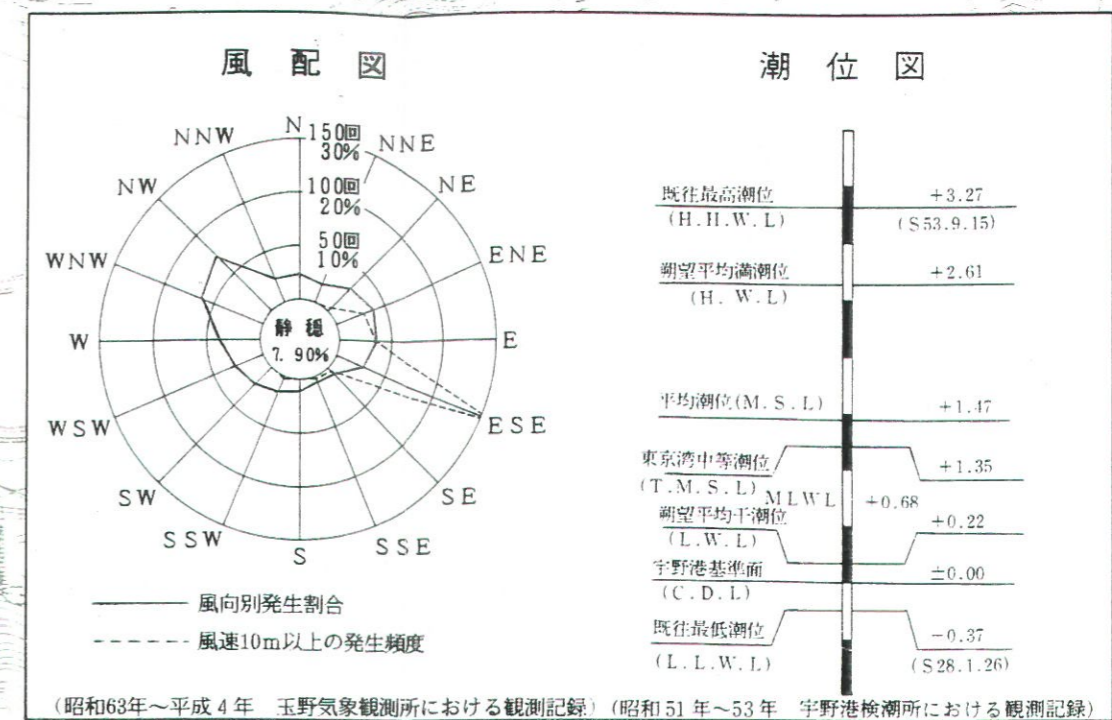

凡 例	
	航路・泊地 (既定計画)
	防波堤 (既 設)
	防波堤 (既定計画)
	防波堤 (撤去) (既定計画)
	公共岸壁 (既 設)
	公共岸壁 (既定計画)
	公共物揚場 (既 設)
	公共物揚場 (既定計画)
	公共船揚場 (既定計画)
	専用岸壁 (既 設)
	専用岸壁 (既定計画)
	小型さん橋 (既定計画)
	ふ頭用地 (既 設)
	ふ頭用地 (既定計画)
	緑 地 (既定計画)
	臨港道路 (既 設)
	臨港道路 (既定計画)
	その他道路 (既 設)
	その他道路 (既定計画)
	その他の用地 (既 設)
	その他の用地 (既定計画)