


| | | | |
|-------|------------------|-----|--------|
| 件名 | (仮称) ドラッグコスモス美作店 | | |
| 図面名 | 広域図 | | |
| Scale | 1/25,000 | No. | 添付図面 1 |



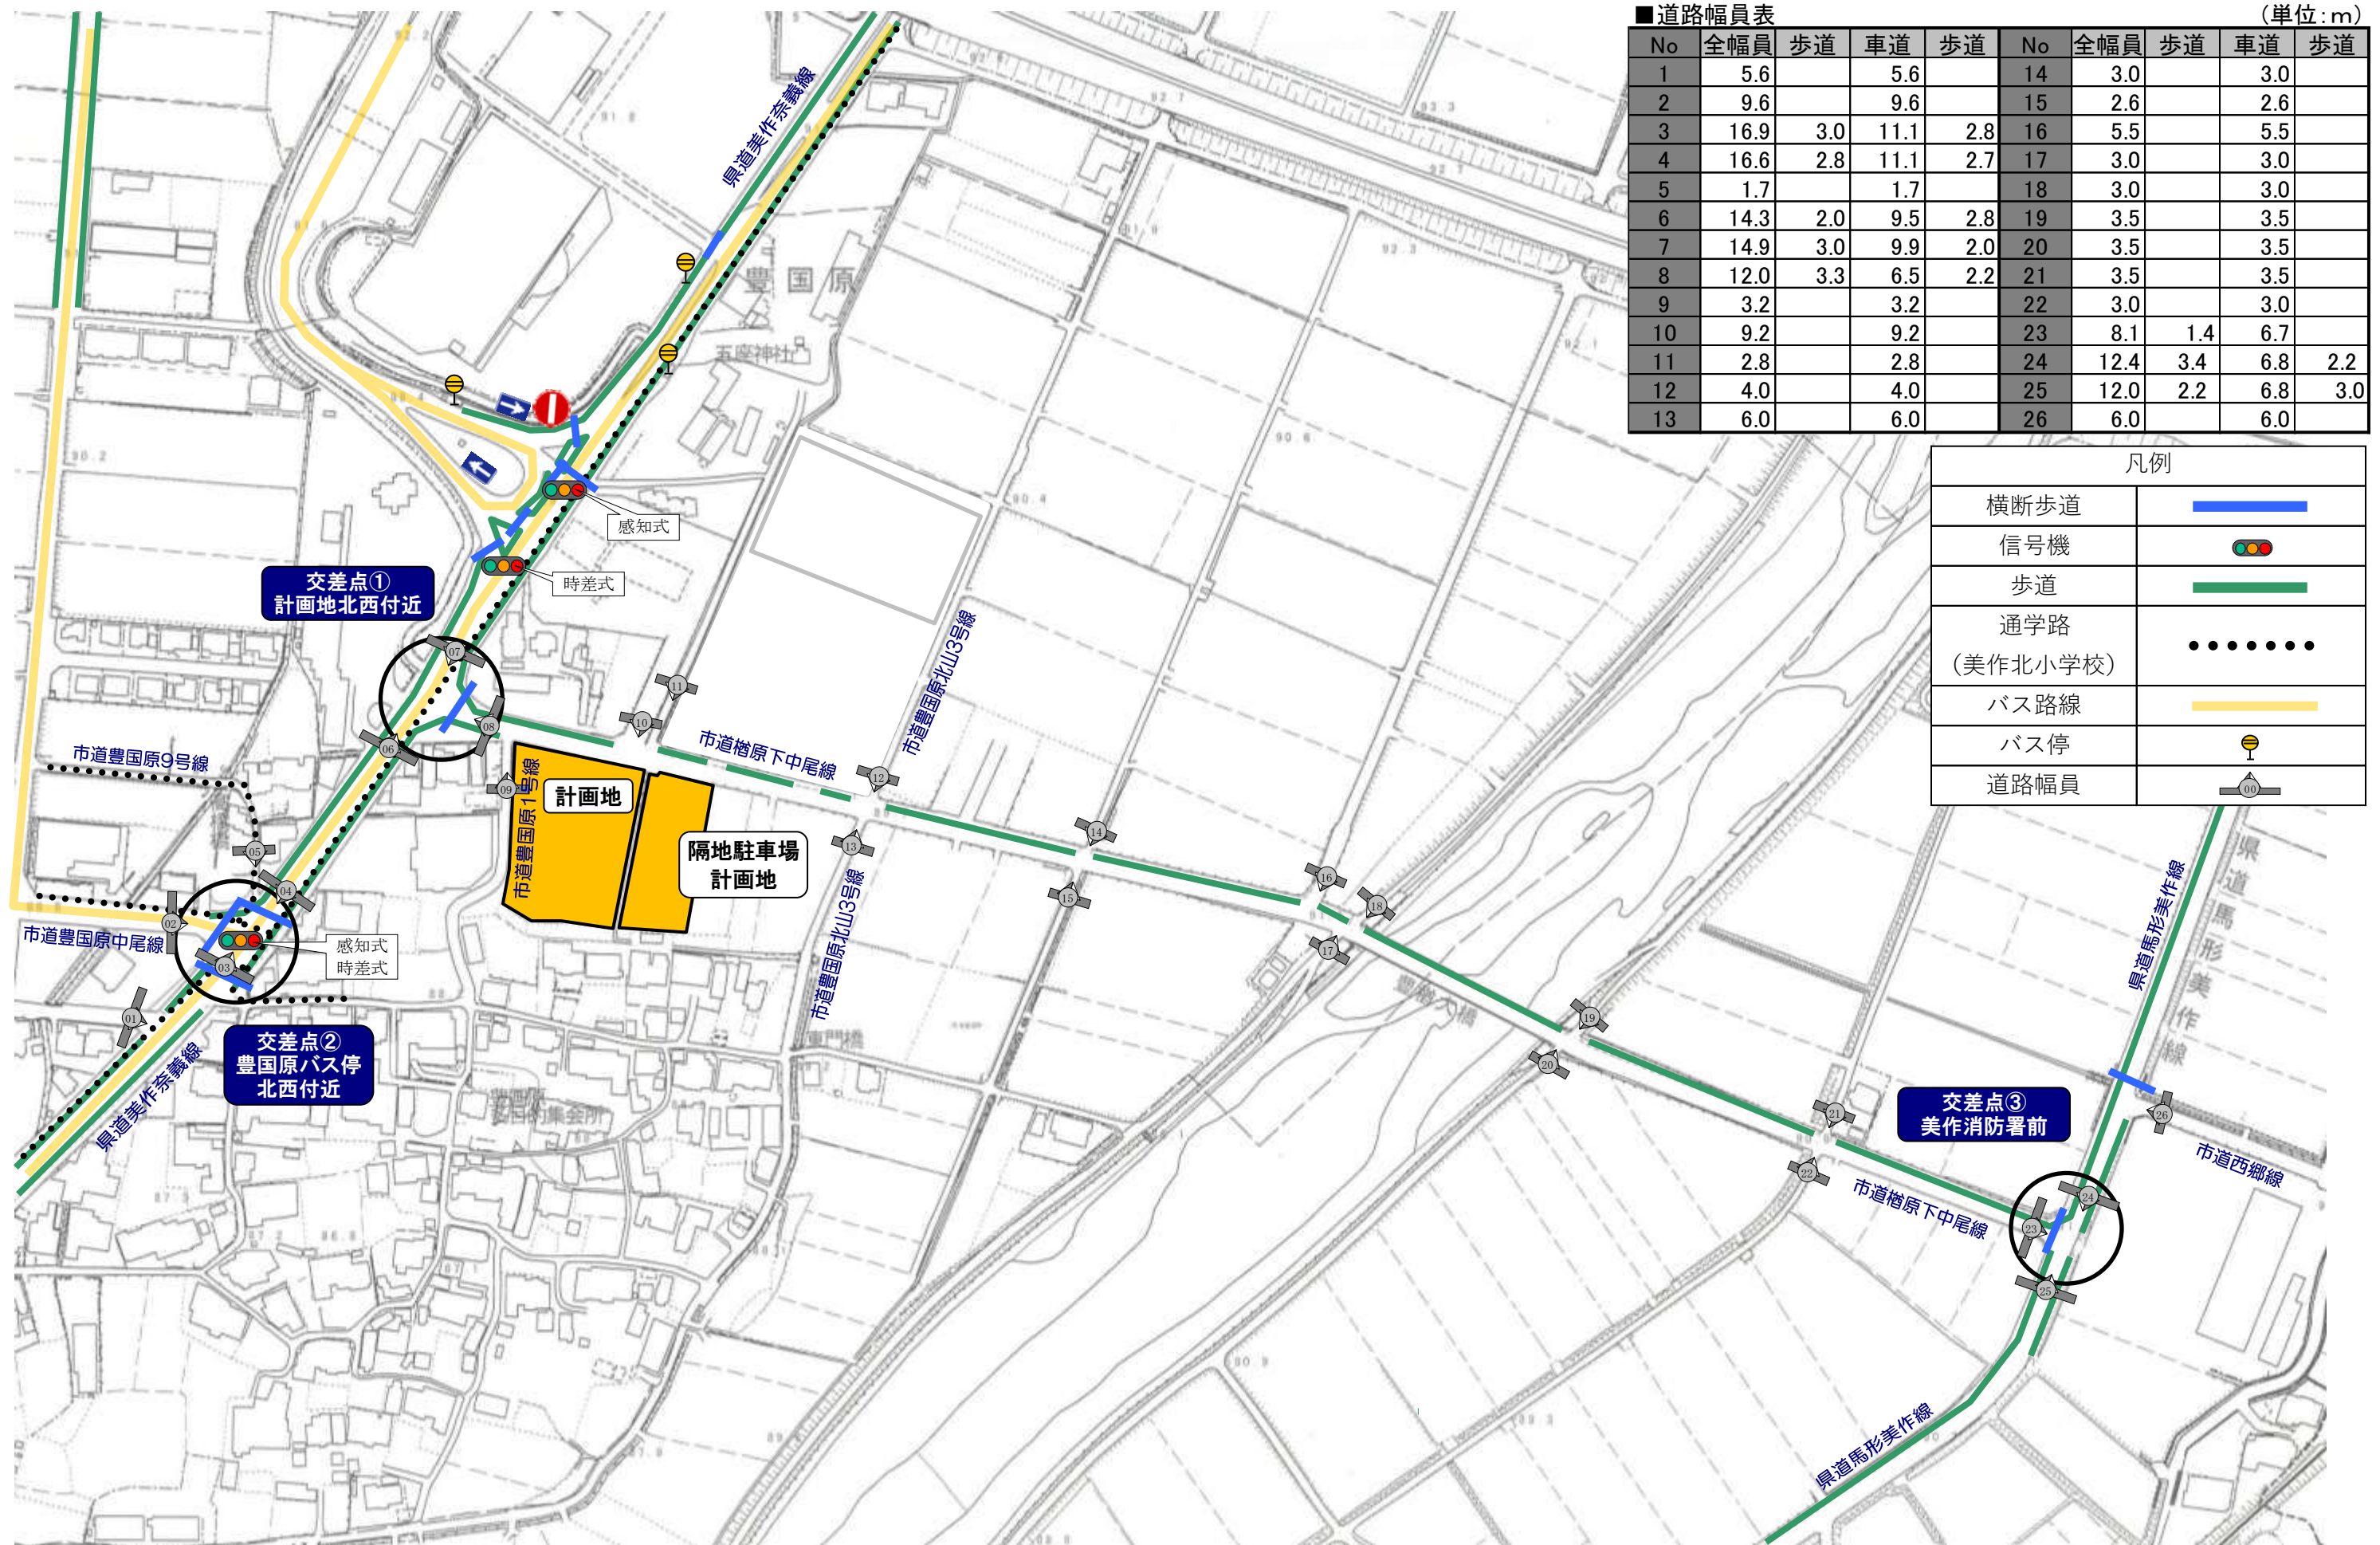

■道路幅員表 (単位:m)

| No | 全幅員 | 歩道 | 車道 | 歩道 | No | 全幅員 | 歩道 | 車道 | 歩道 |
|----|------|-----|------|-----|----|------|-----|-----|-----|
| 1 | 5.6 | | 5.6 | | 14 | 3.0 | | 3.0 | |
| 2 | 9.6 | | 9.6 | | 15 | 2.6 | | 2.6 | |
| 3 | 16.9 | 3.0 | 11.1 | 2.8 | 16 | 5.5 | | 5.5 | |
| 4 | 16.6 | 2.8 | 11.1 | 2.7 | 17 | 3.0 | | 3.0 | |
| 5 | 1.7 | | 1.7 | | 18 | 3.0 | | 3.0 | |
| 6 | 14.3 | 2.0 | 9.5 | 2.8 | 19 | 3.5 | | 3.5 | |
| 7 | 14.9 | 3.0 | 9.9 | 2.0 | 20 | 3.5 | | 3.5 | |
| 8 | 12.0 | 3.3 | 6.5 | 2.2 | 21 | 3.5 | | 3.5 | |
| 9 | 3.2 | | 3.2 | | 22 | 3.0 | | 3.0 | |
| 10 | 9.2 | | 9.2 | | 23 | 8.1 | 1.4 | 6.7 | |
| 11 | 2.8 | | 2.8 | | 24 | 12.4 | 3.4 | 6.8 | 2.2 |
| 12 | 4.0 | | 4.0 | | 25 | 12.0 | 2.2 | 6.8 | 3.0 |
| 13 | 6.0 | | 6.0 | | 26 | 6.0 | | 6.0 | |

凡例


| | |
|-----------------|--|
| 横断歩道 | |
| 信号機 | |
| 歩道 | |
| 通学路 (美作北小学校) | |
| バス路線 | |
| バス停 | |
| 道路幅員 | |

件名 (仮称) ドラッグコスモス美作店

方位

図面名 周辺見取図 (道路幅員・交通規制等)
Scale 1/2,500 No. 添付図面 2-1

| 凡 例 | |
|-------------------|--|
| ピーク時台数 (方面別比率) | |
| 来店経路 | |
| 退店経路 | |

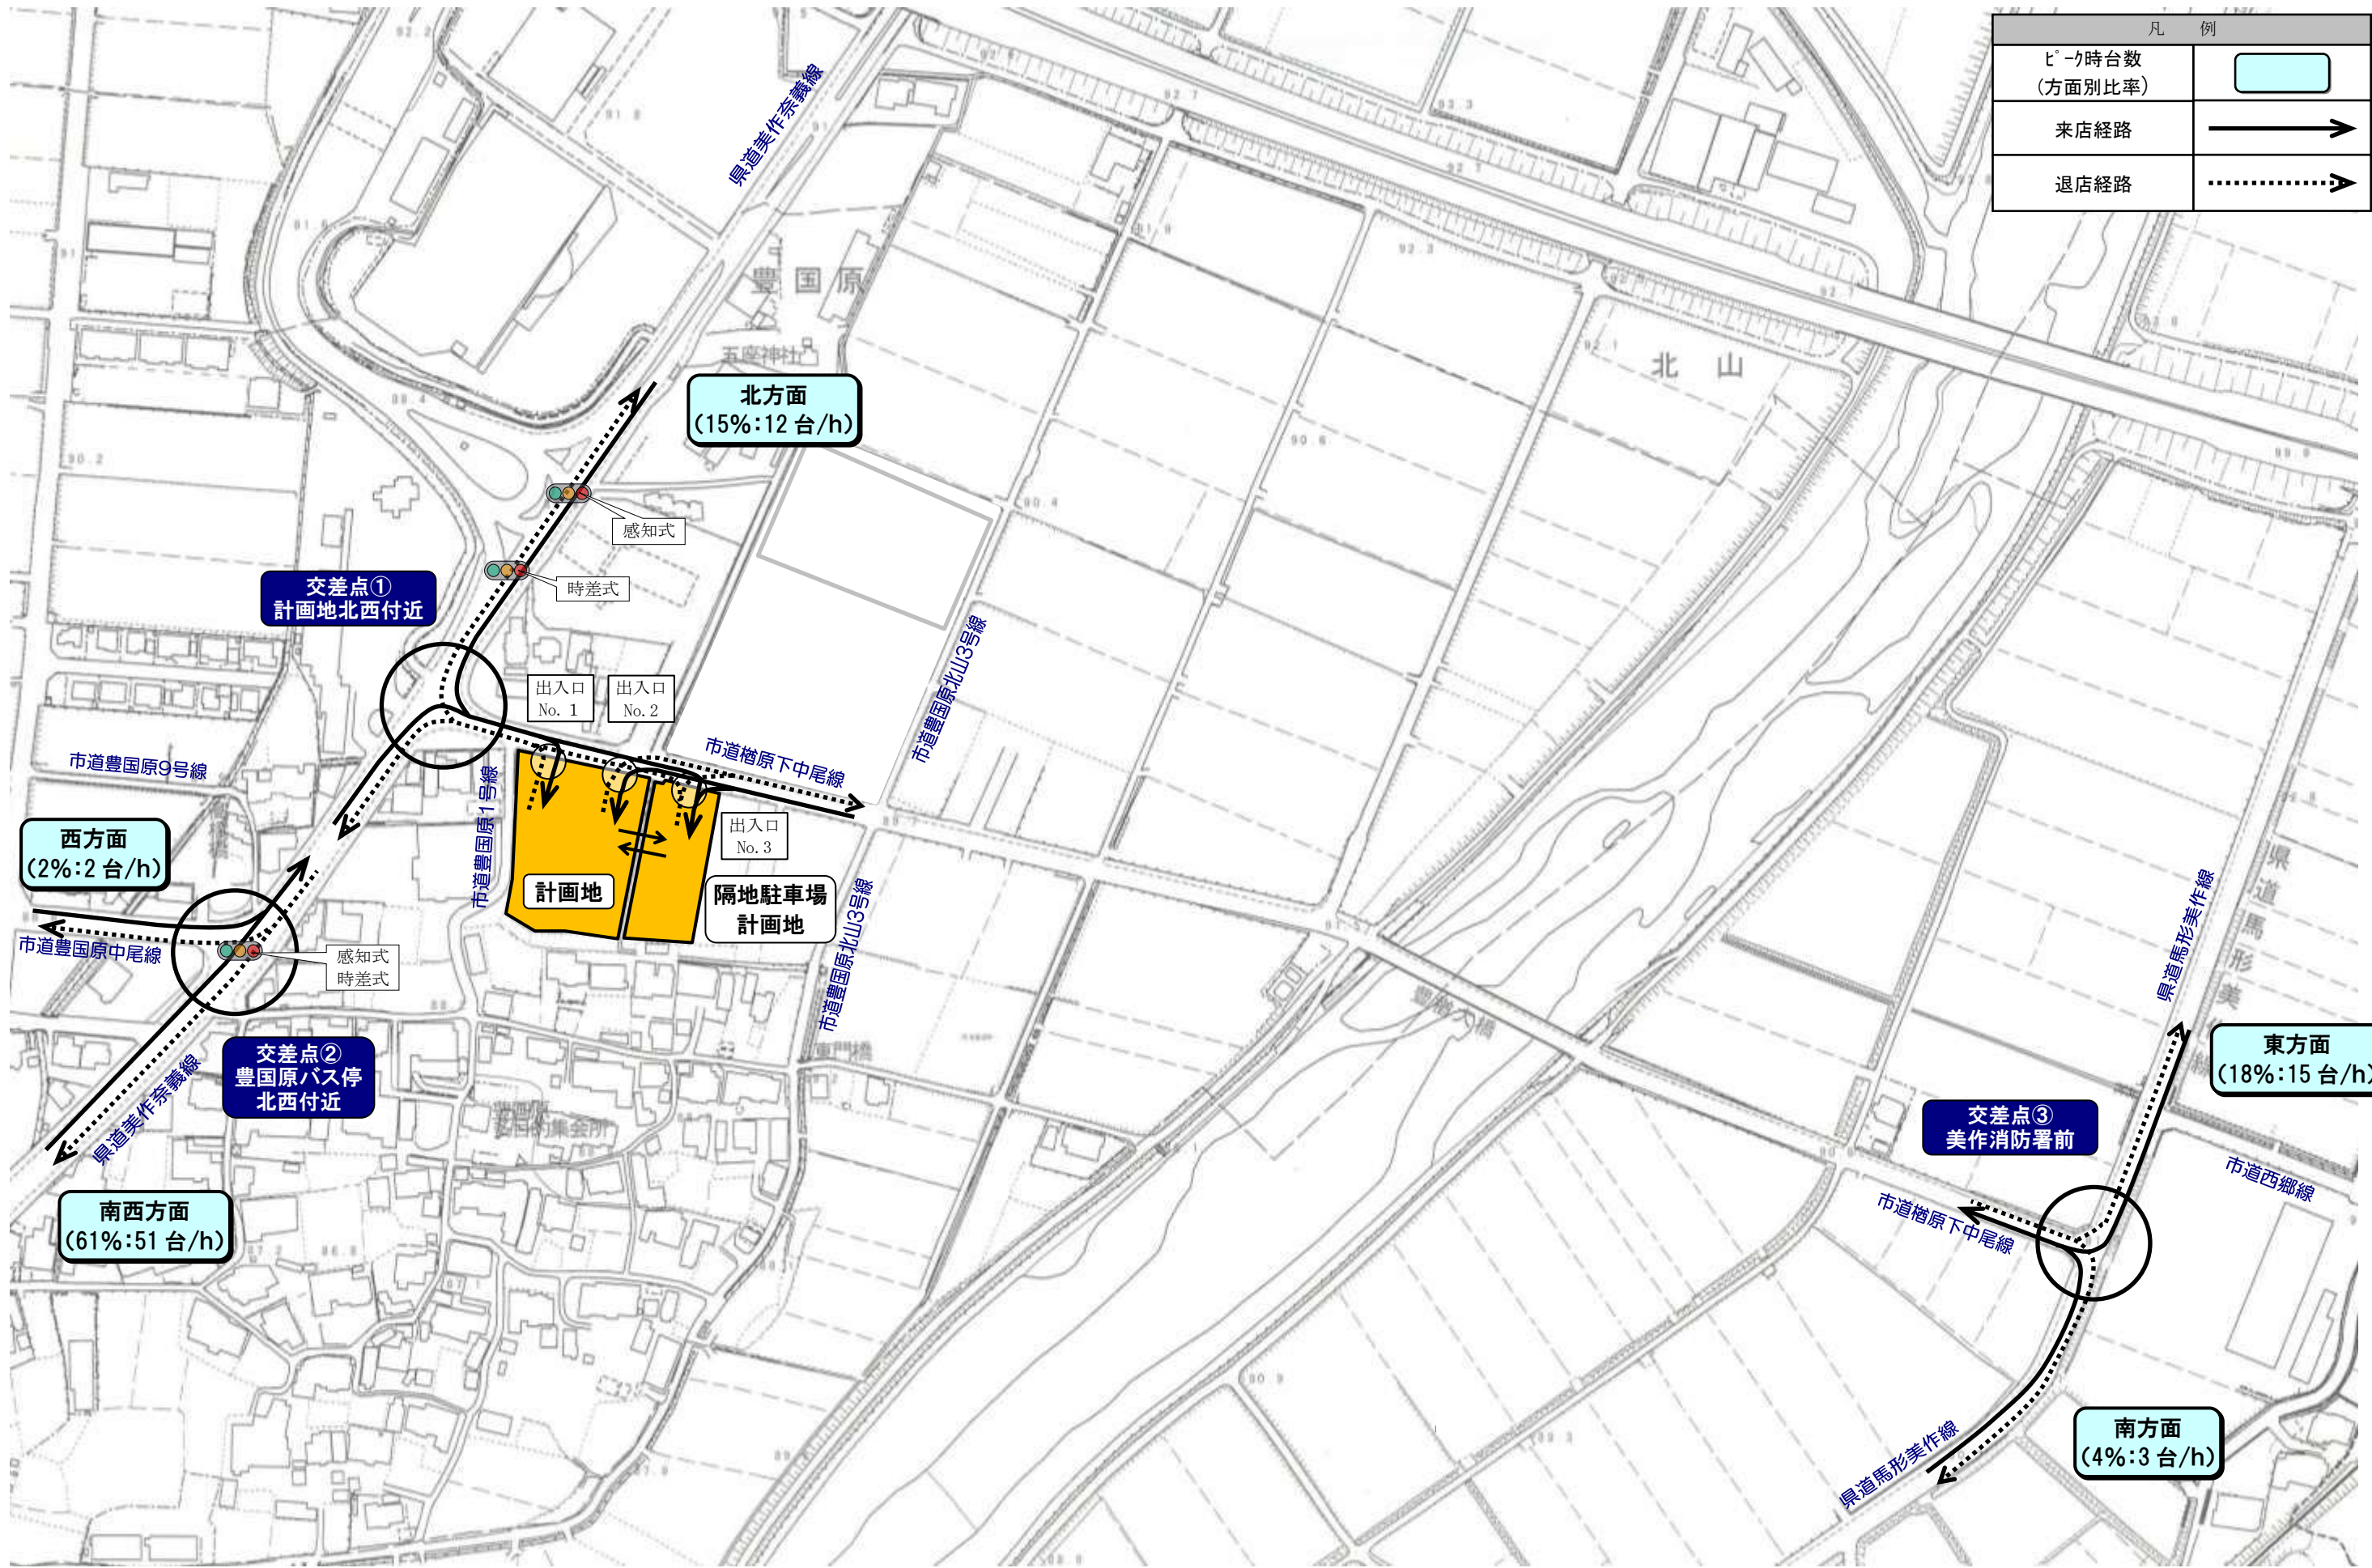

| | | | | |
|------------------------|--------|-------|---------------|--------------|
| 件名 (仮称) ドラッグコスモス美作店 | 方位 | 図面名 | 周辺見取図 (誘導経路等) | |
| | | Scale | 1/2, 500 | No. 添付図面 2-2 |




営業所

農地

店舗駐車場

8,000 8,000 8,000

市道榎原下中尾線 出入口No. 1 出入口No. 2 出入口No. 3

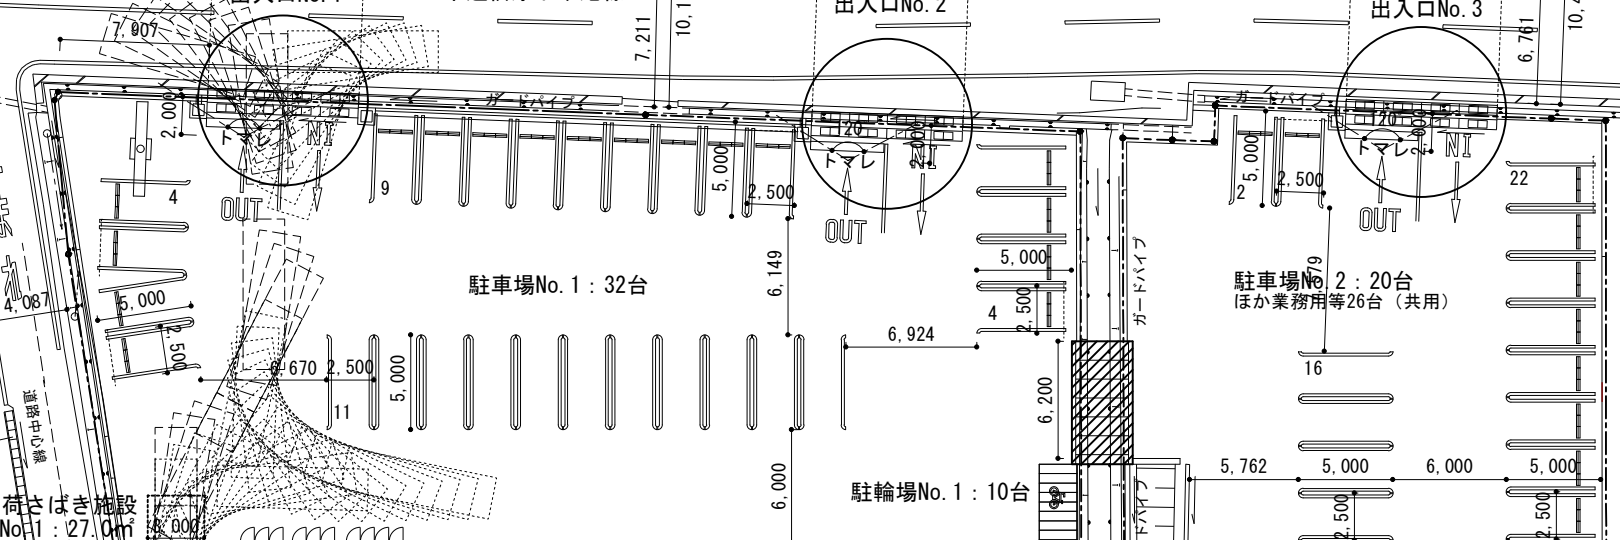

荷おき施設 No.1: 27.0m²

廃棄物等の保管施設 No.1: 9.0m³

風除室

(仮称) ドラッグコスモス美作店

店舗面積: 1,363m²

BY

住宅

住宅

住宅

車庫

住宅

店舗

農地

駐車場

物置

住宅

住宅

住宅

住宅


住宅

住宅

住宅

住宅

住宅

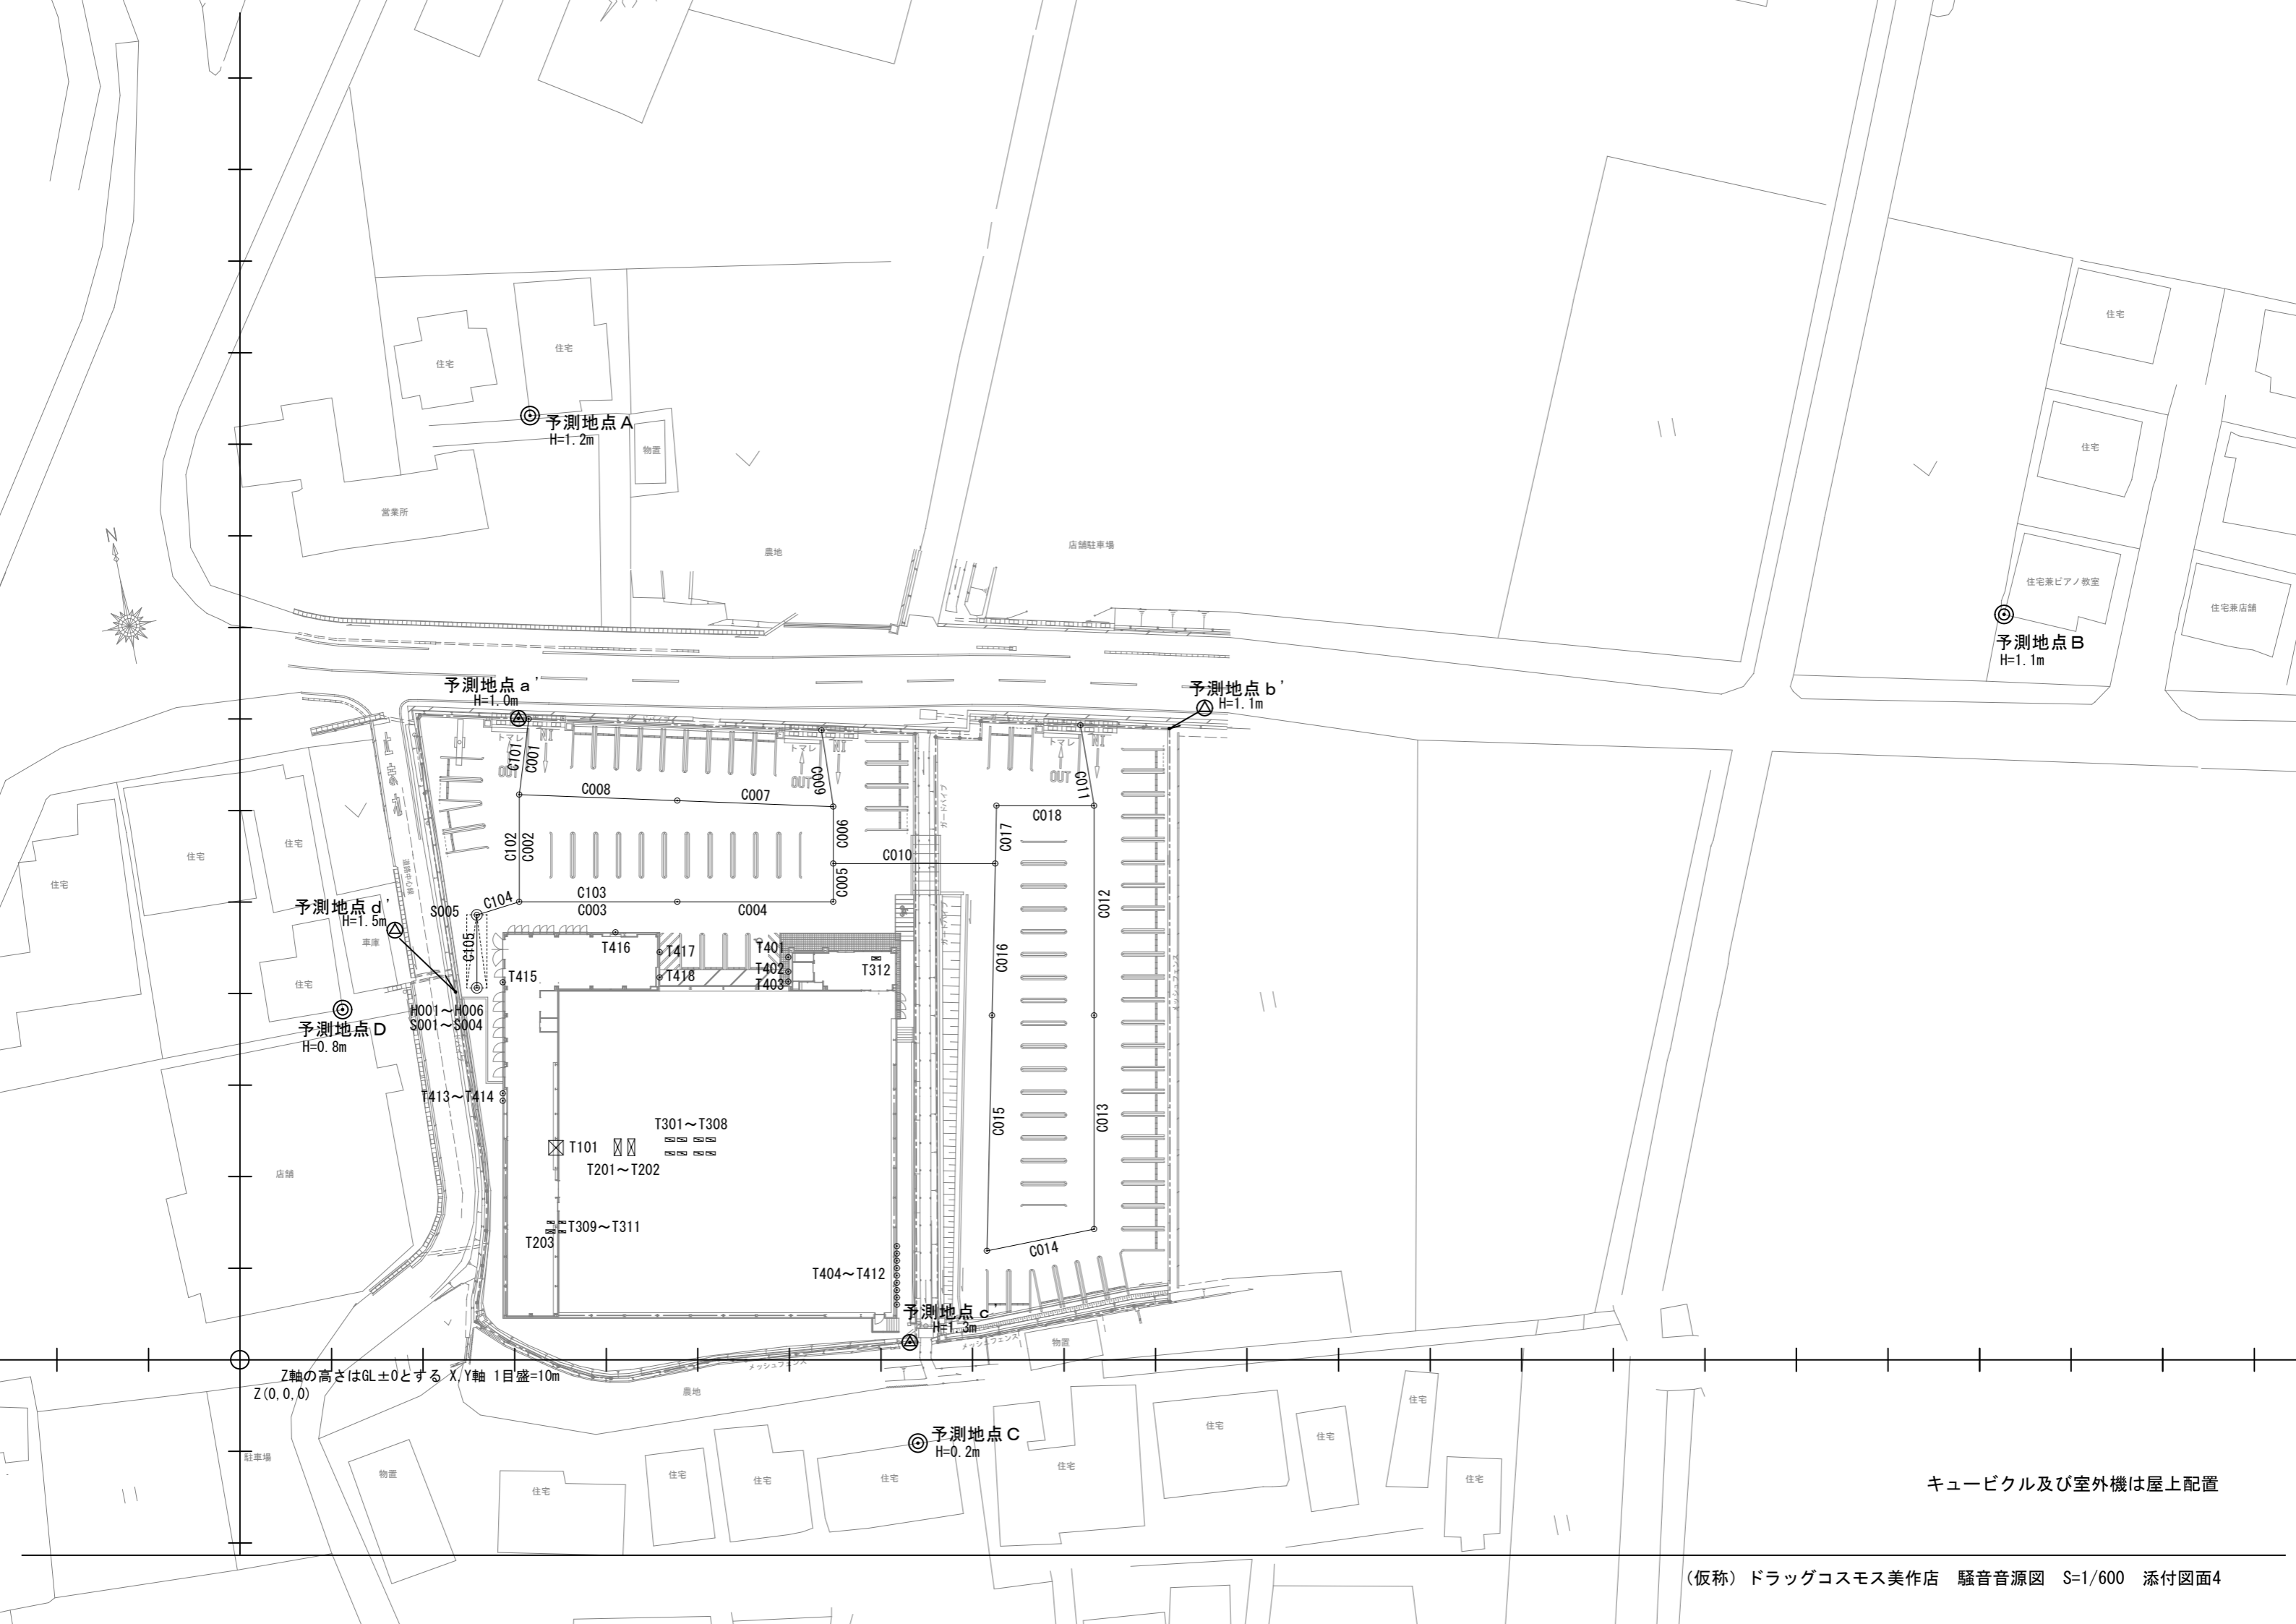


Z軸の高さはGL±0とする。X,Y軸 1目盛=10m
Z(0,0,0)

キュービクル及び室外機は屋上配置

| 凡 例 | | 道路 |
|-----------------------|--|--------|
| 都市計画区域 (下部緑地等区域以外) | | 22m道路 |
| 第一種低層住居専用地域 | | 16m道路 |
| 第一種中高層住居専用地域 | | 12m道路 |
| 第一種住居地域 | | 8m道路 |
| 第二種住居地域 | | 6m道路 |
| 近隣商業地域 | | 4m道路 |
| 商業地域 | | 3m道路 |
| 準工業地域 | | 2m道路 |
| | | 都市計画道路 |
| | | 都市計画支路 |

(勝央町)

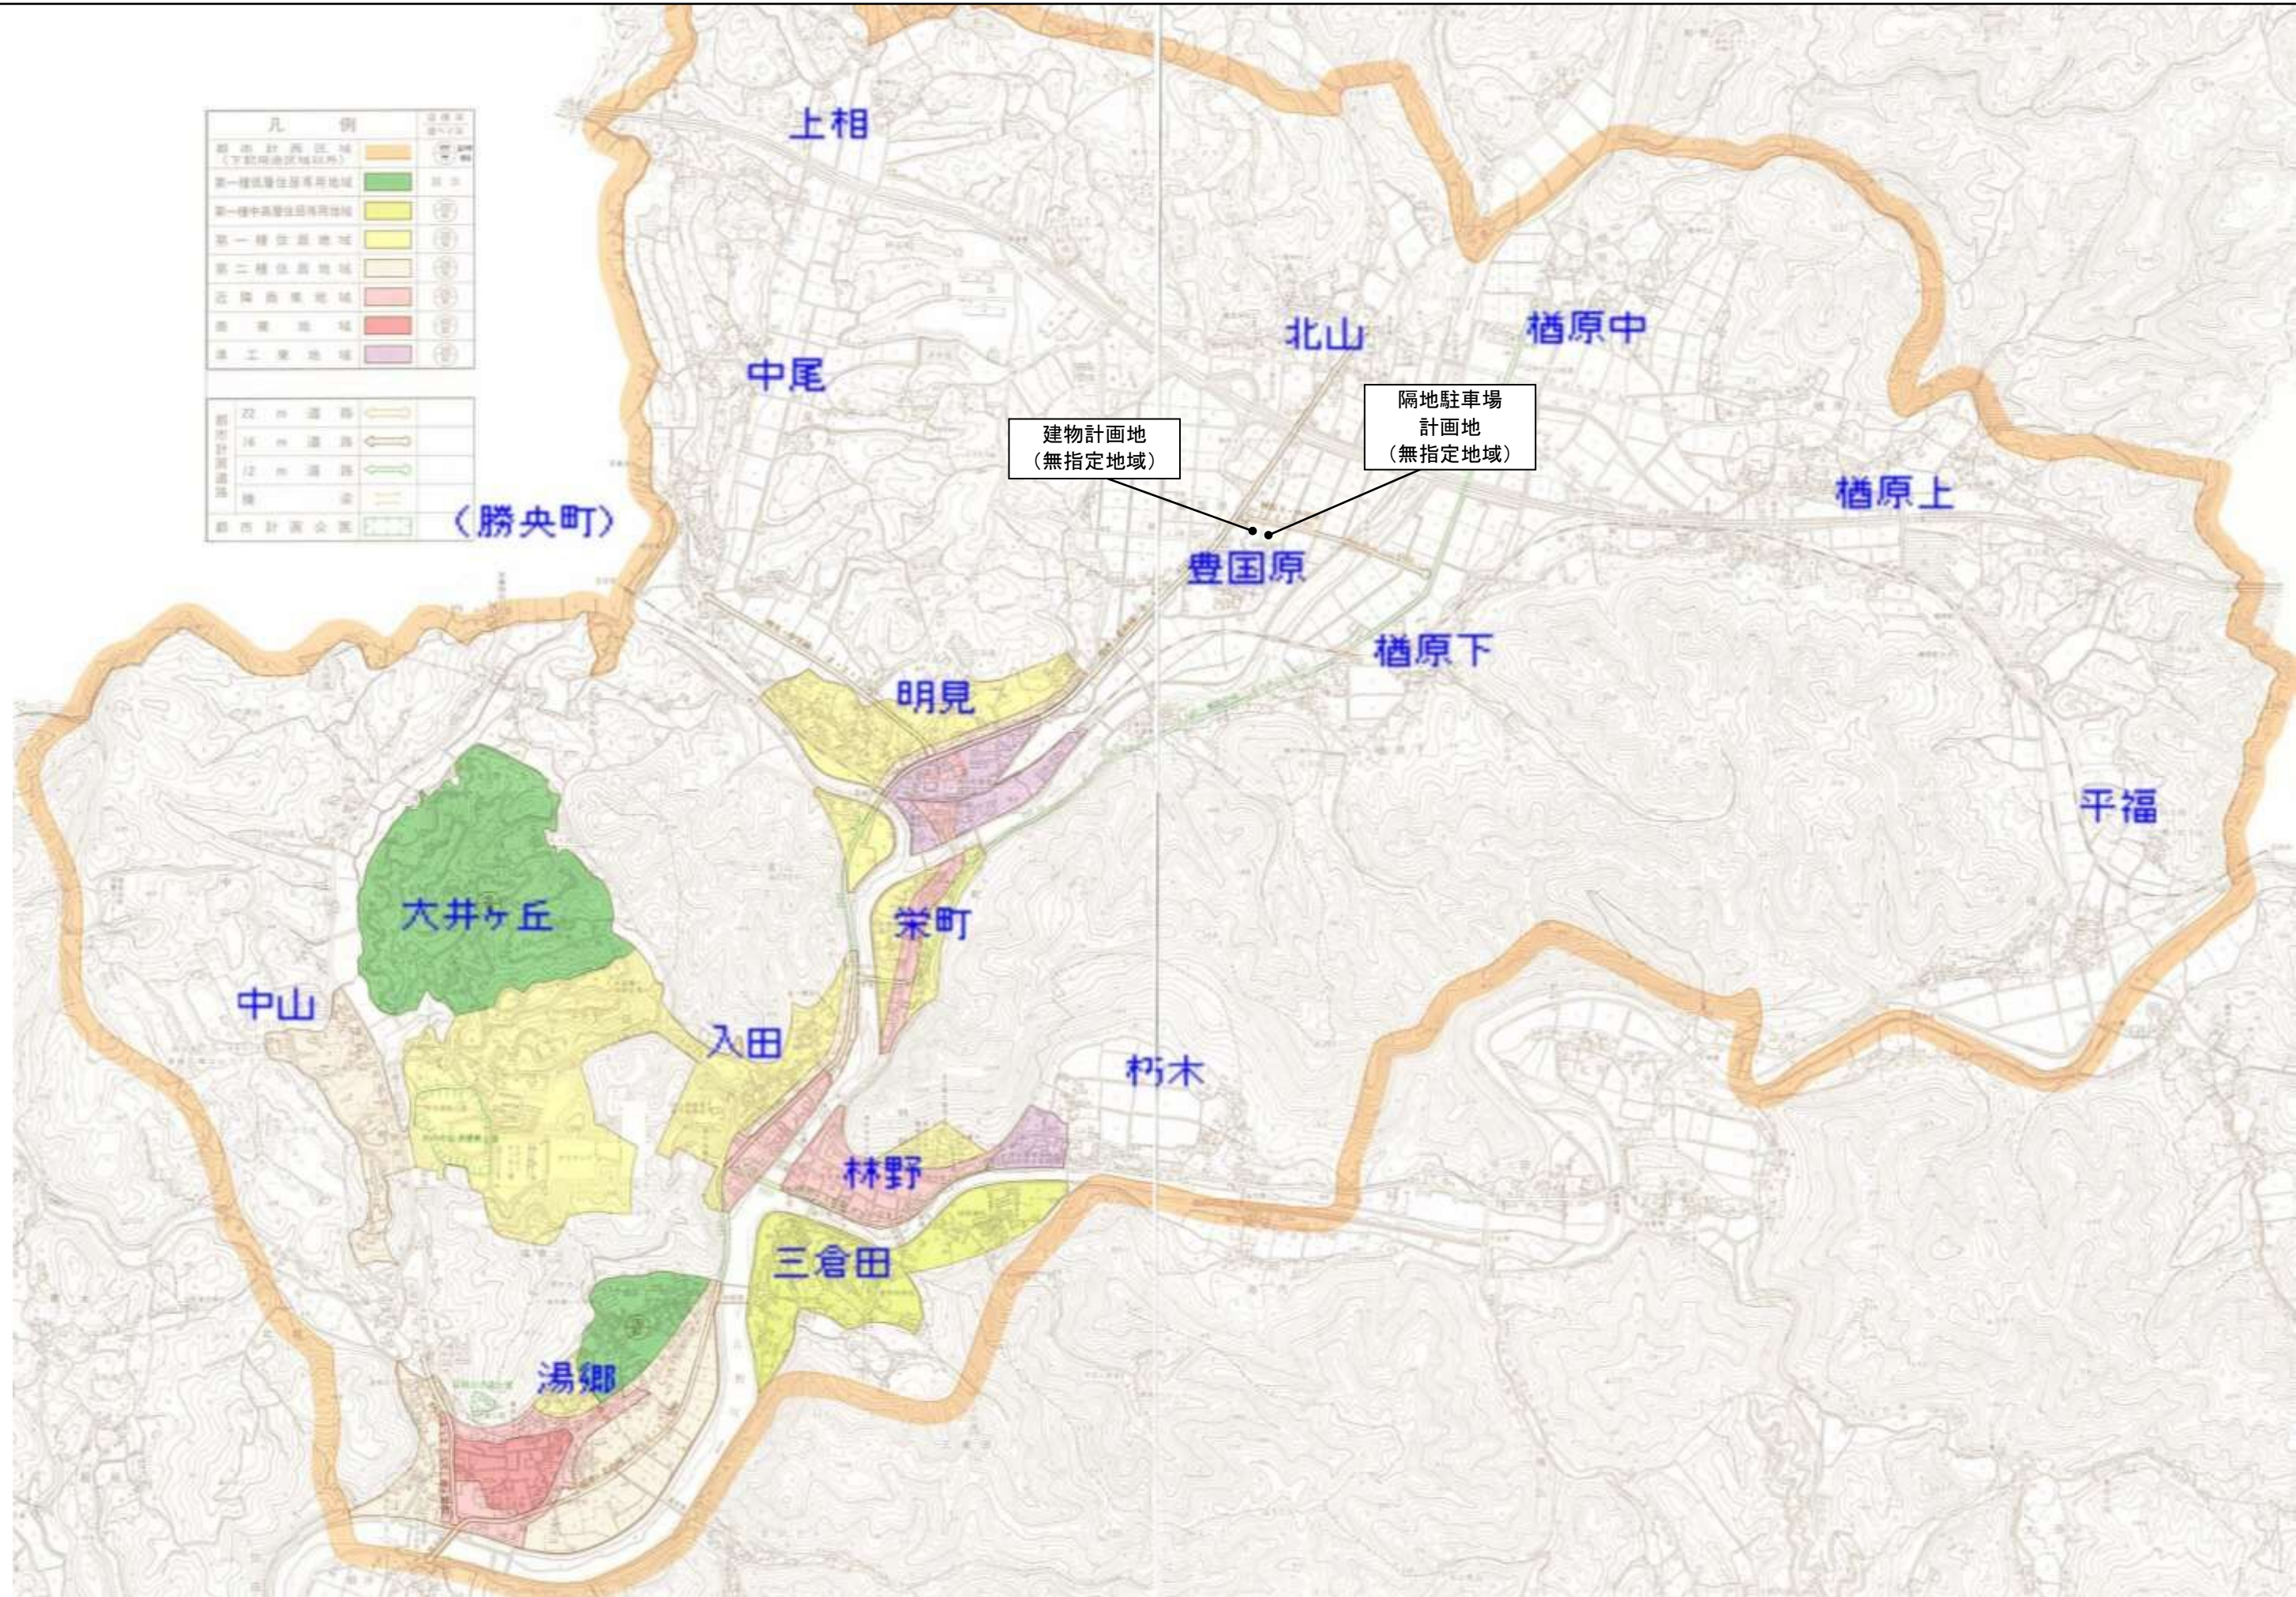

(仮称) ドラッグコスモス美作店

方位



図面名

用途地域図

Scale

—

No.

添付図面 5