

# 宇野港港湾計画書

— 軽易な変更 —

平成 7 年 3 月

宇野港港湾管理者

# 目 次

|                    |   |
|--------------------|---|
| 変 更 理 由.....       | 1 |
| 1 外郭施設計画（追加） ..... | 2 |

## 変更理由

港内の静穏及び船舶航行の安全を図るため、日比地区において、外郭施設を計画する。


## 1. 外郭施設計画（追加）

港内の静穏及び船舶航行の安全を図るため、外郭施設を次のとおり計画する。

|      |        |       |
|------|--------|-------|
| 日比地区 | 西4号防波堤 | 延長50m |
|------|--------|-------|



# 宇野港港湾計画位置図

S = 1 ; 400,000

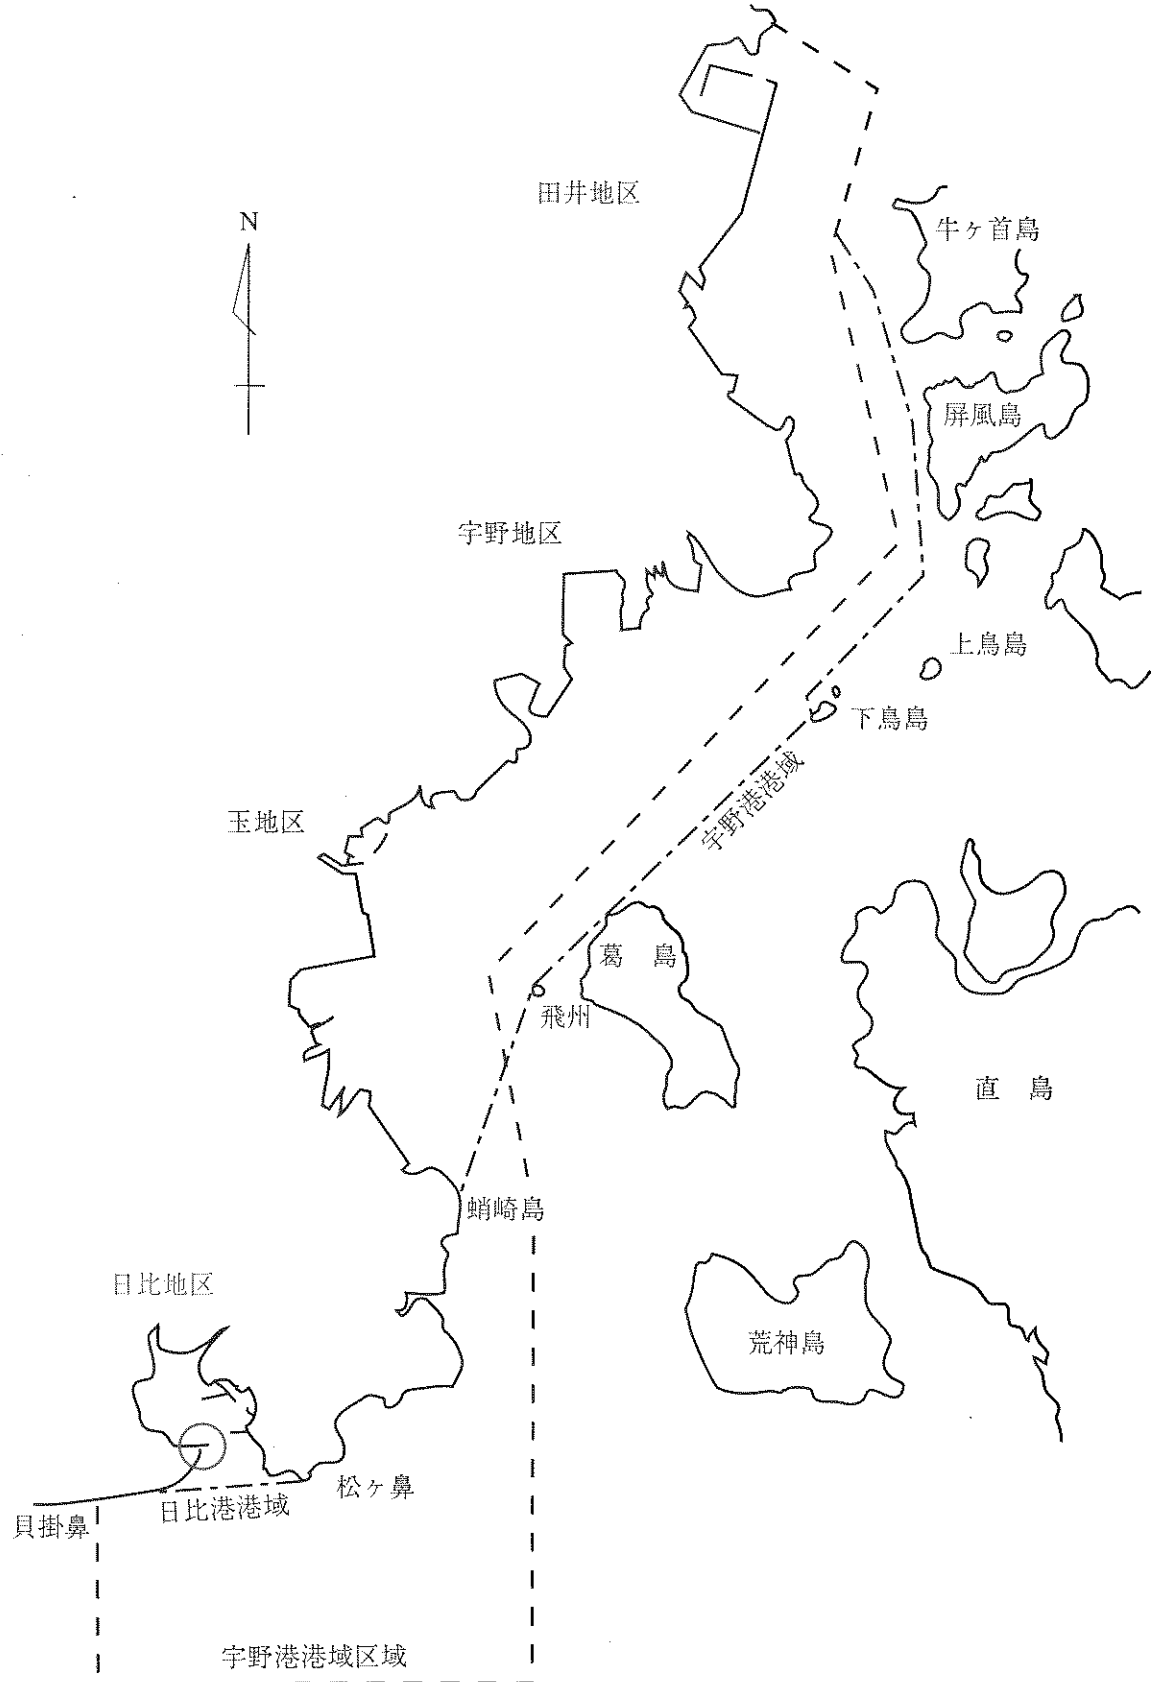



# 宇野港港湾計画図 (日比地区) S=1:5,000

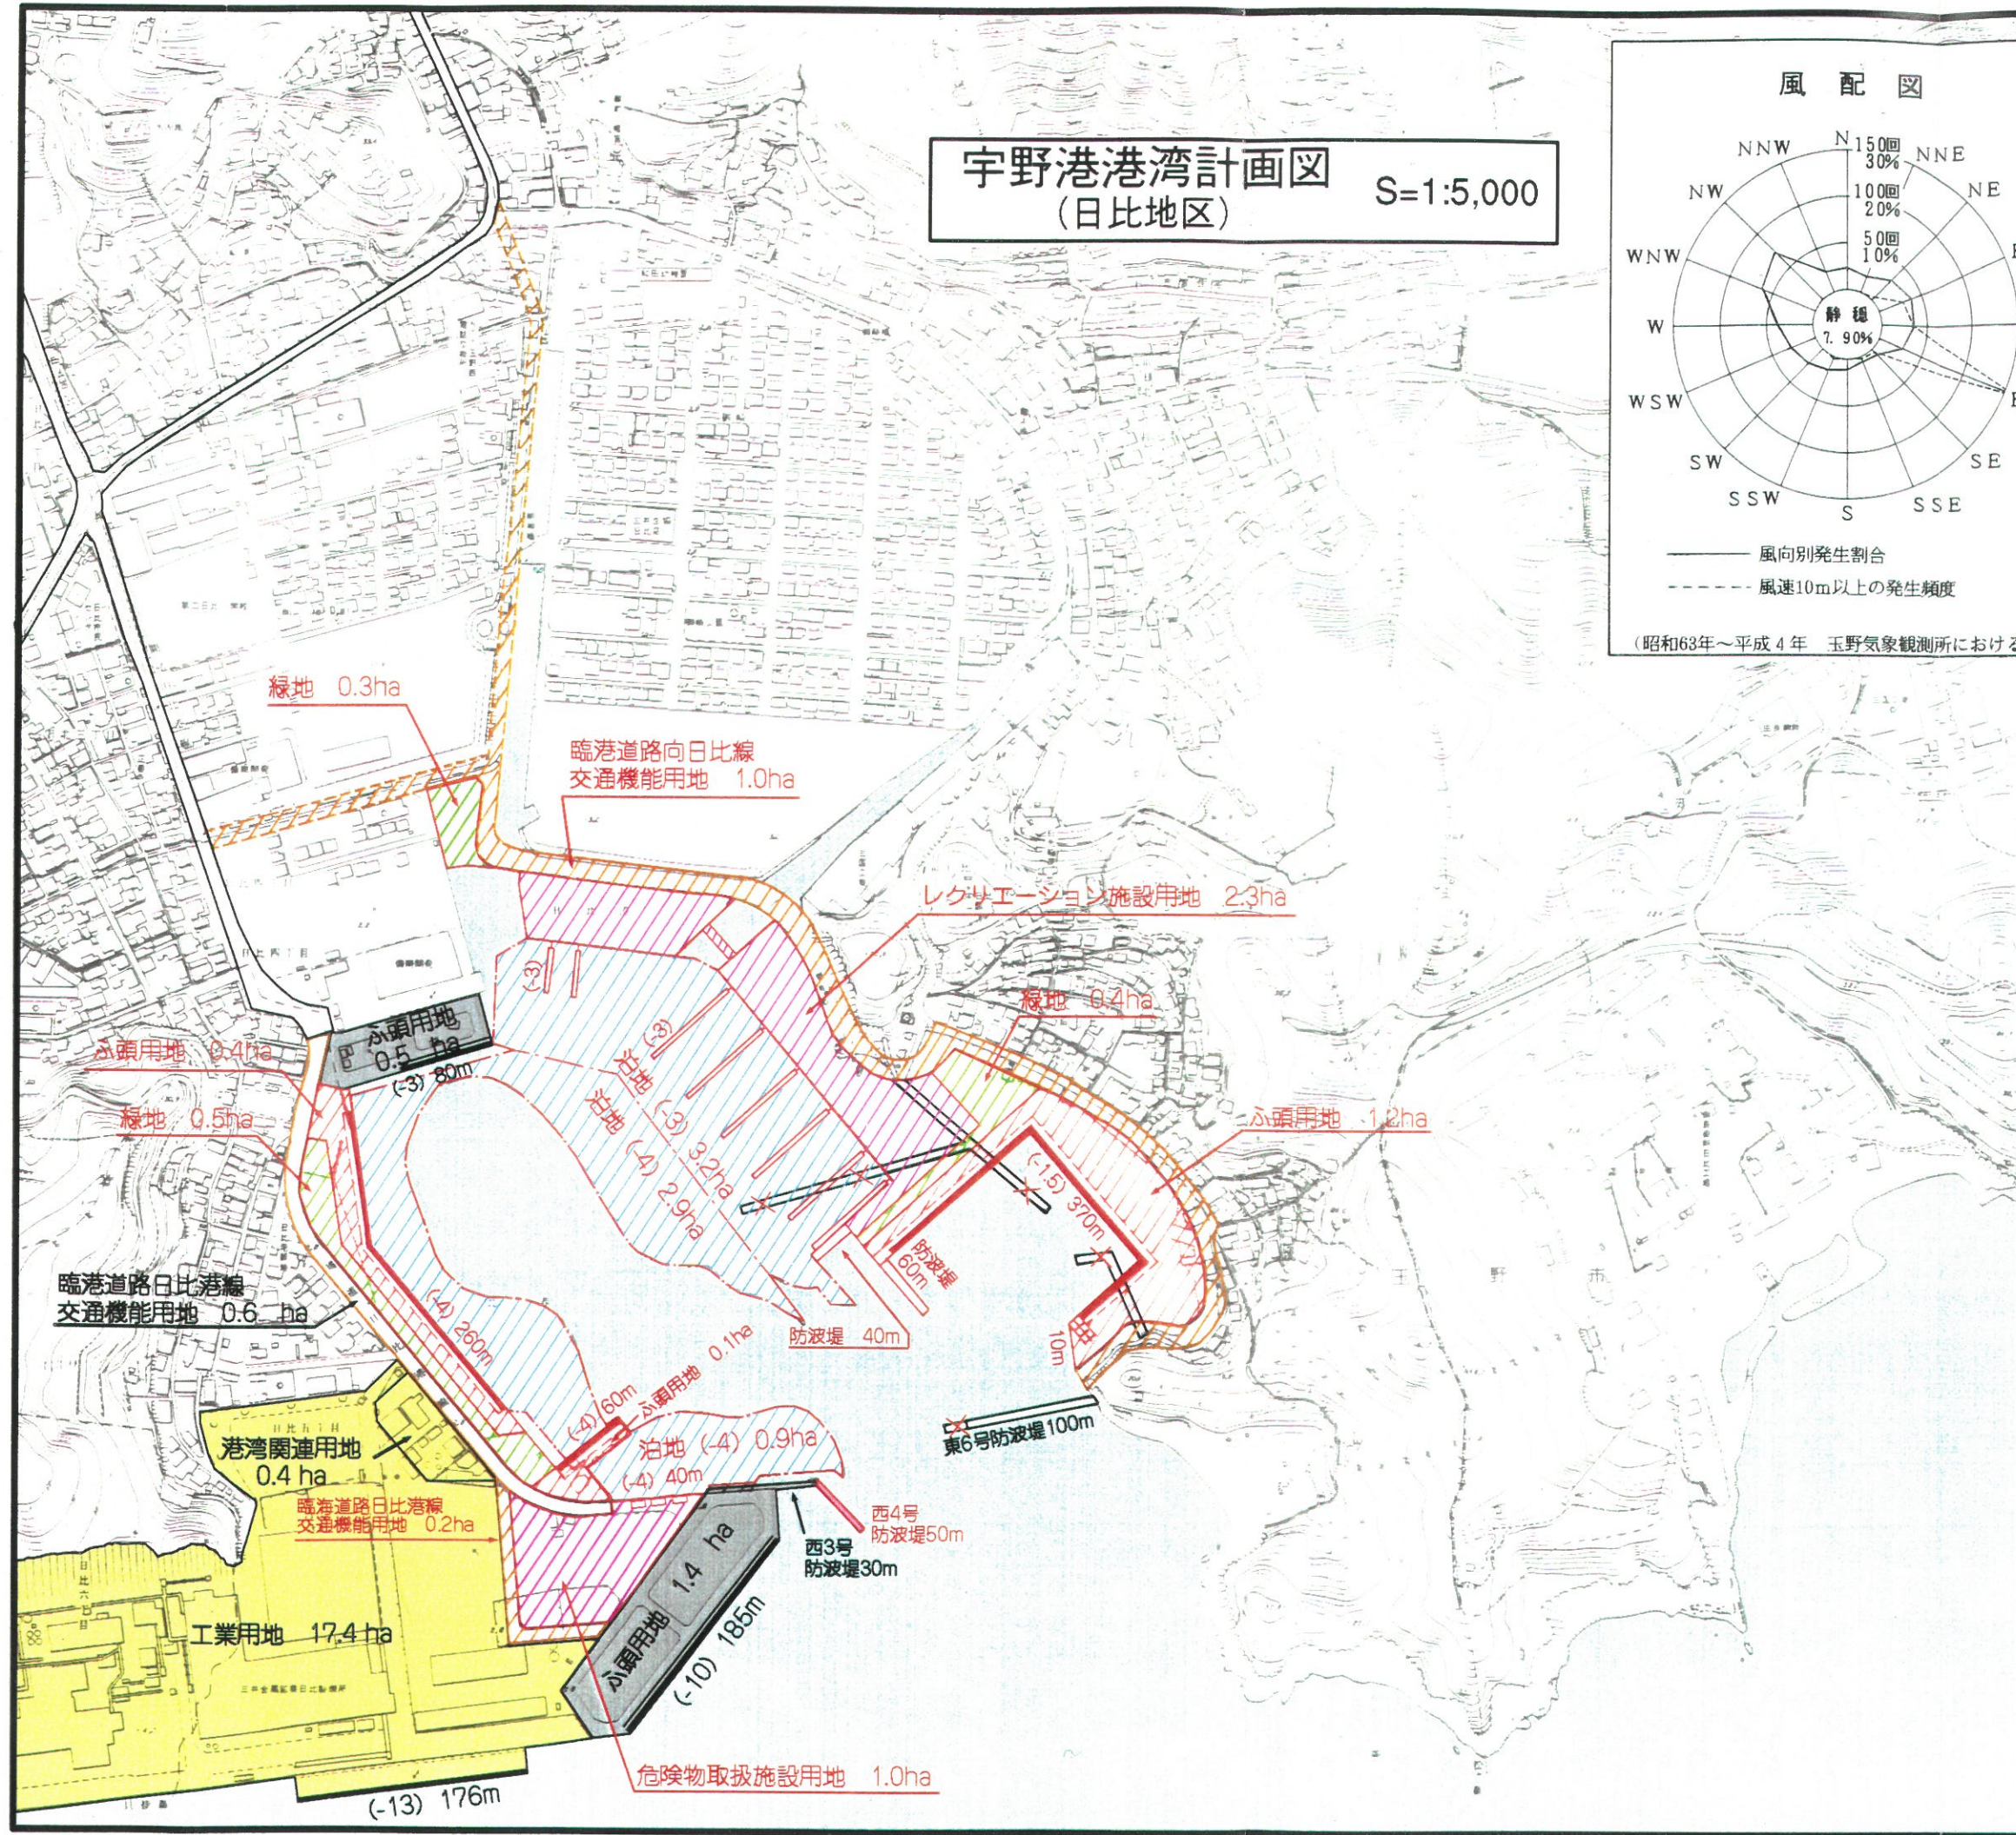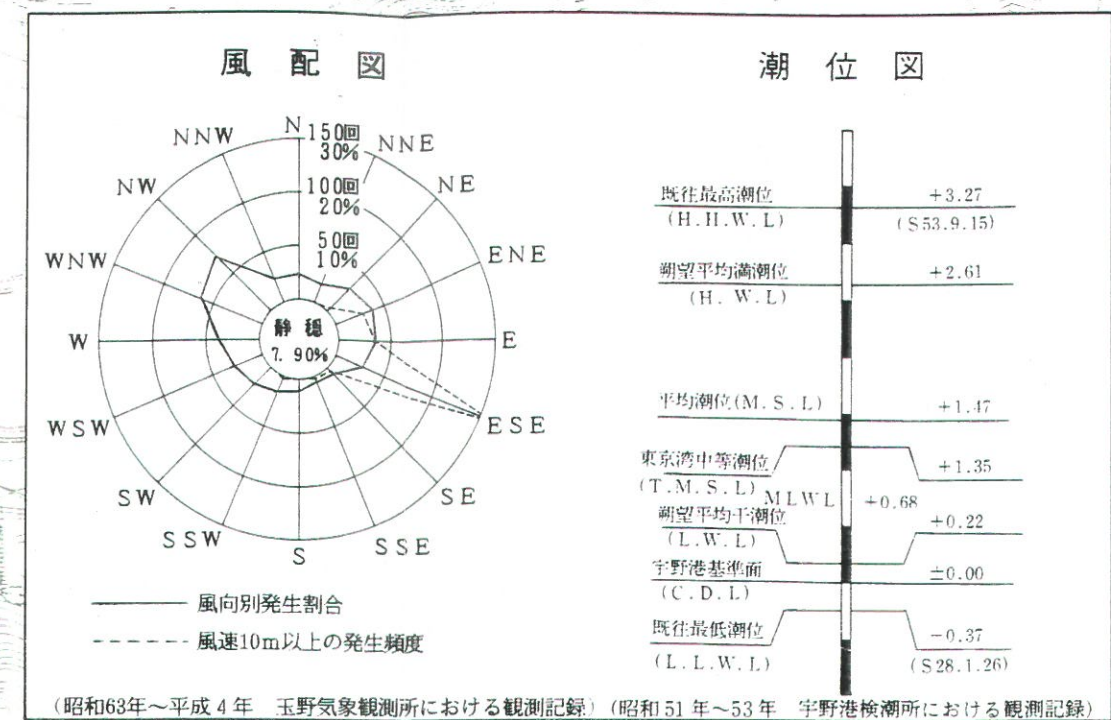

| 凡 例 |               |
|-----|---------------|
|     | 航路・泊地(既定計画)   |
|     | 防波堤(既 設)      |
|     | 防波堤(既定計画)     |
|     | 防波堤(計 画)      |
|     | 防波堤(撤去)(既定計画) |
|     | 公共岸壁(既 設)     |
|     | 公共岸壁(既定計画)    |
|     | 公共物揚場(既 設)    |
|     | 公共物揚場(既定計画)   |
|     | 公共船揚場(既定計画)   |
|     | 専用岸壁(既 設)     |
|     | 専用岸壁(既定計画)    |
|     | 小型さん橋(既定計画)   |
|     | ふ頭用地(既 設)     |
|     | ふ頭用地(既定計画)    |
|     | 緑 地(既定計画)     |
|     | 臨港道路(既 設)     |
|     | 臨港道路(既定計画)    |
|     | その他道路(既 設)    |
|     | その他道路(既定計画)   |
|     | その他の用地(既 設)   |
|     | その他の用地(既定計画)  |