



図面 1 広域見取図

SCALE=1:30,000

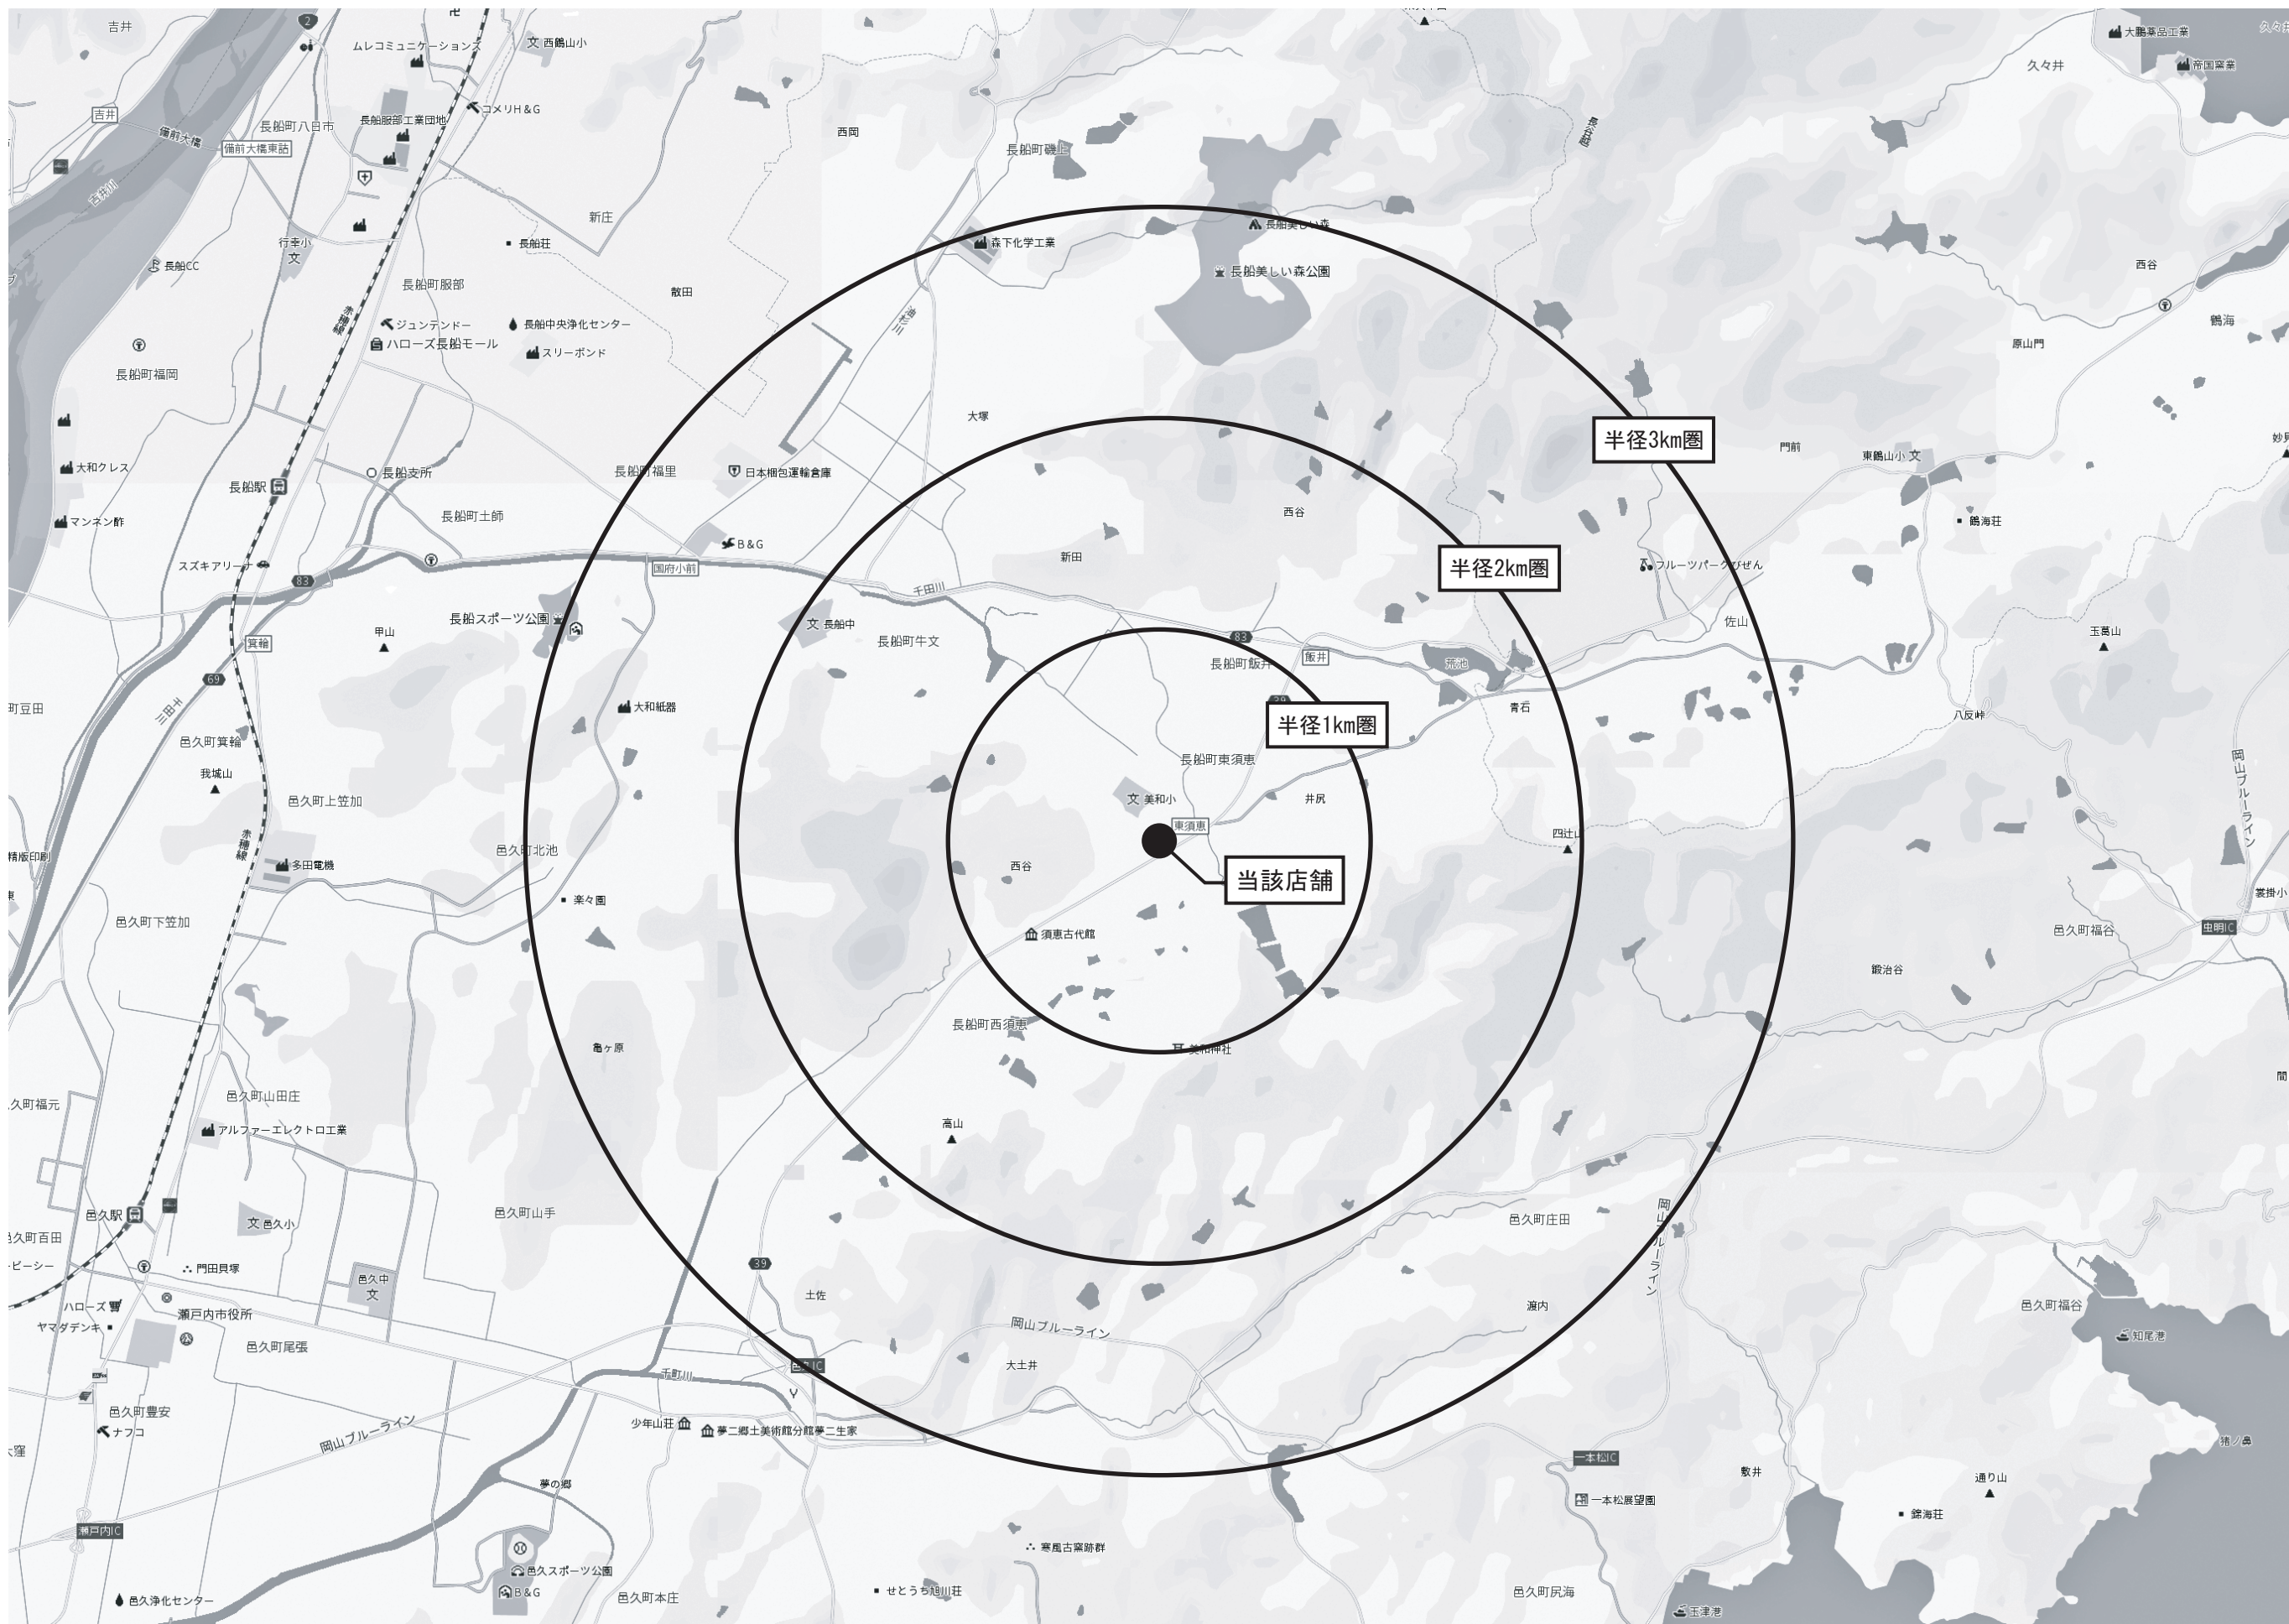

図面 2 周辺見取図

SCALE=1:2,000

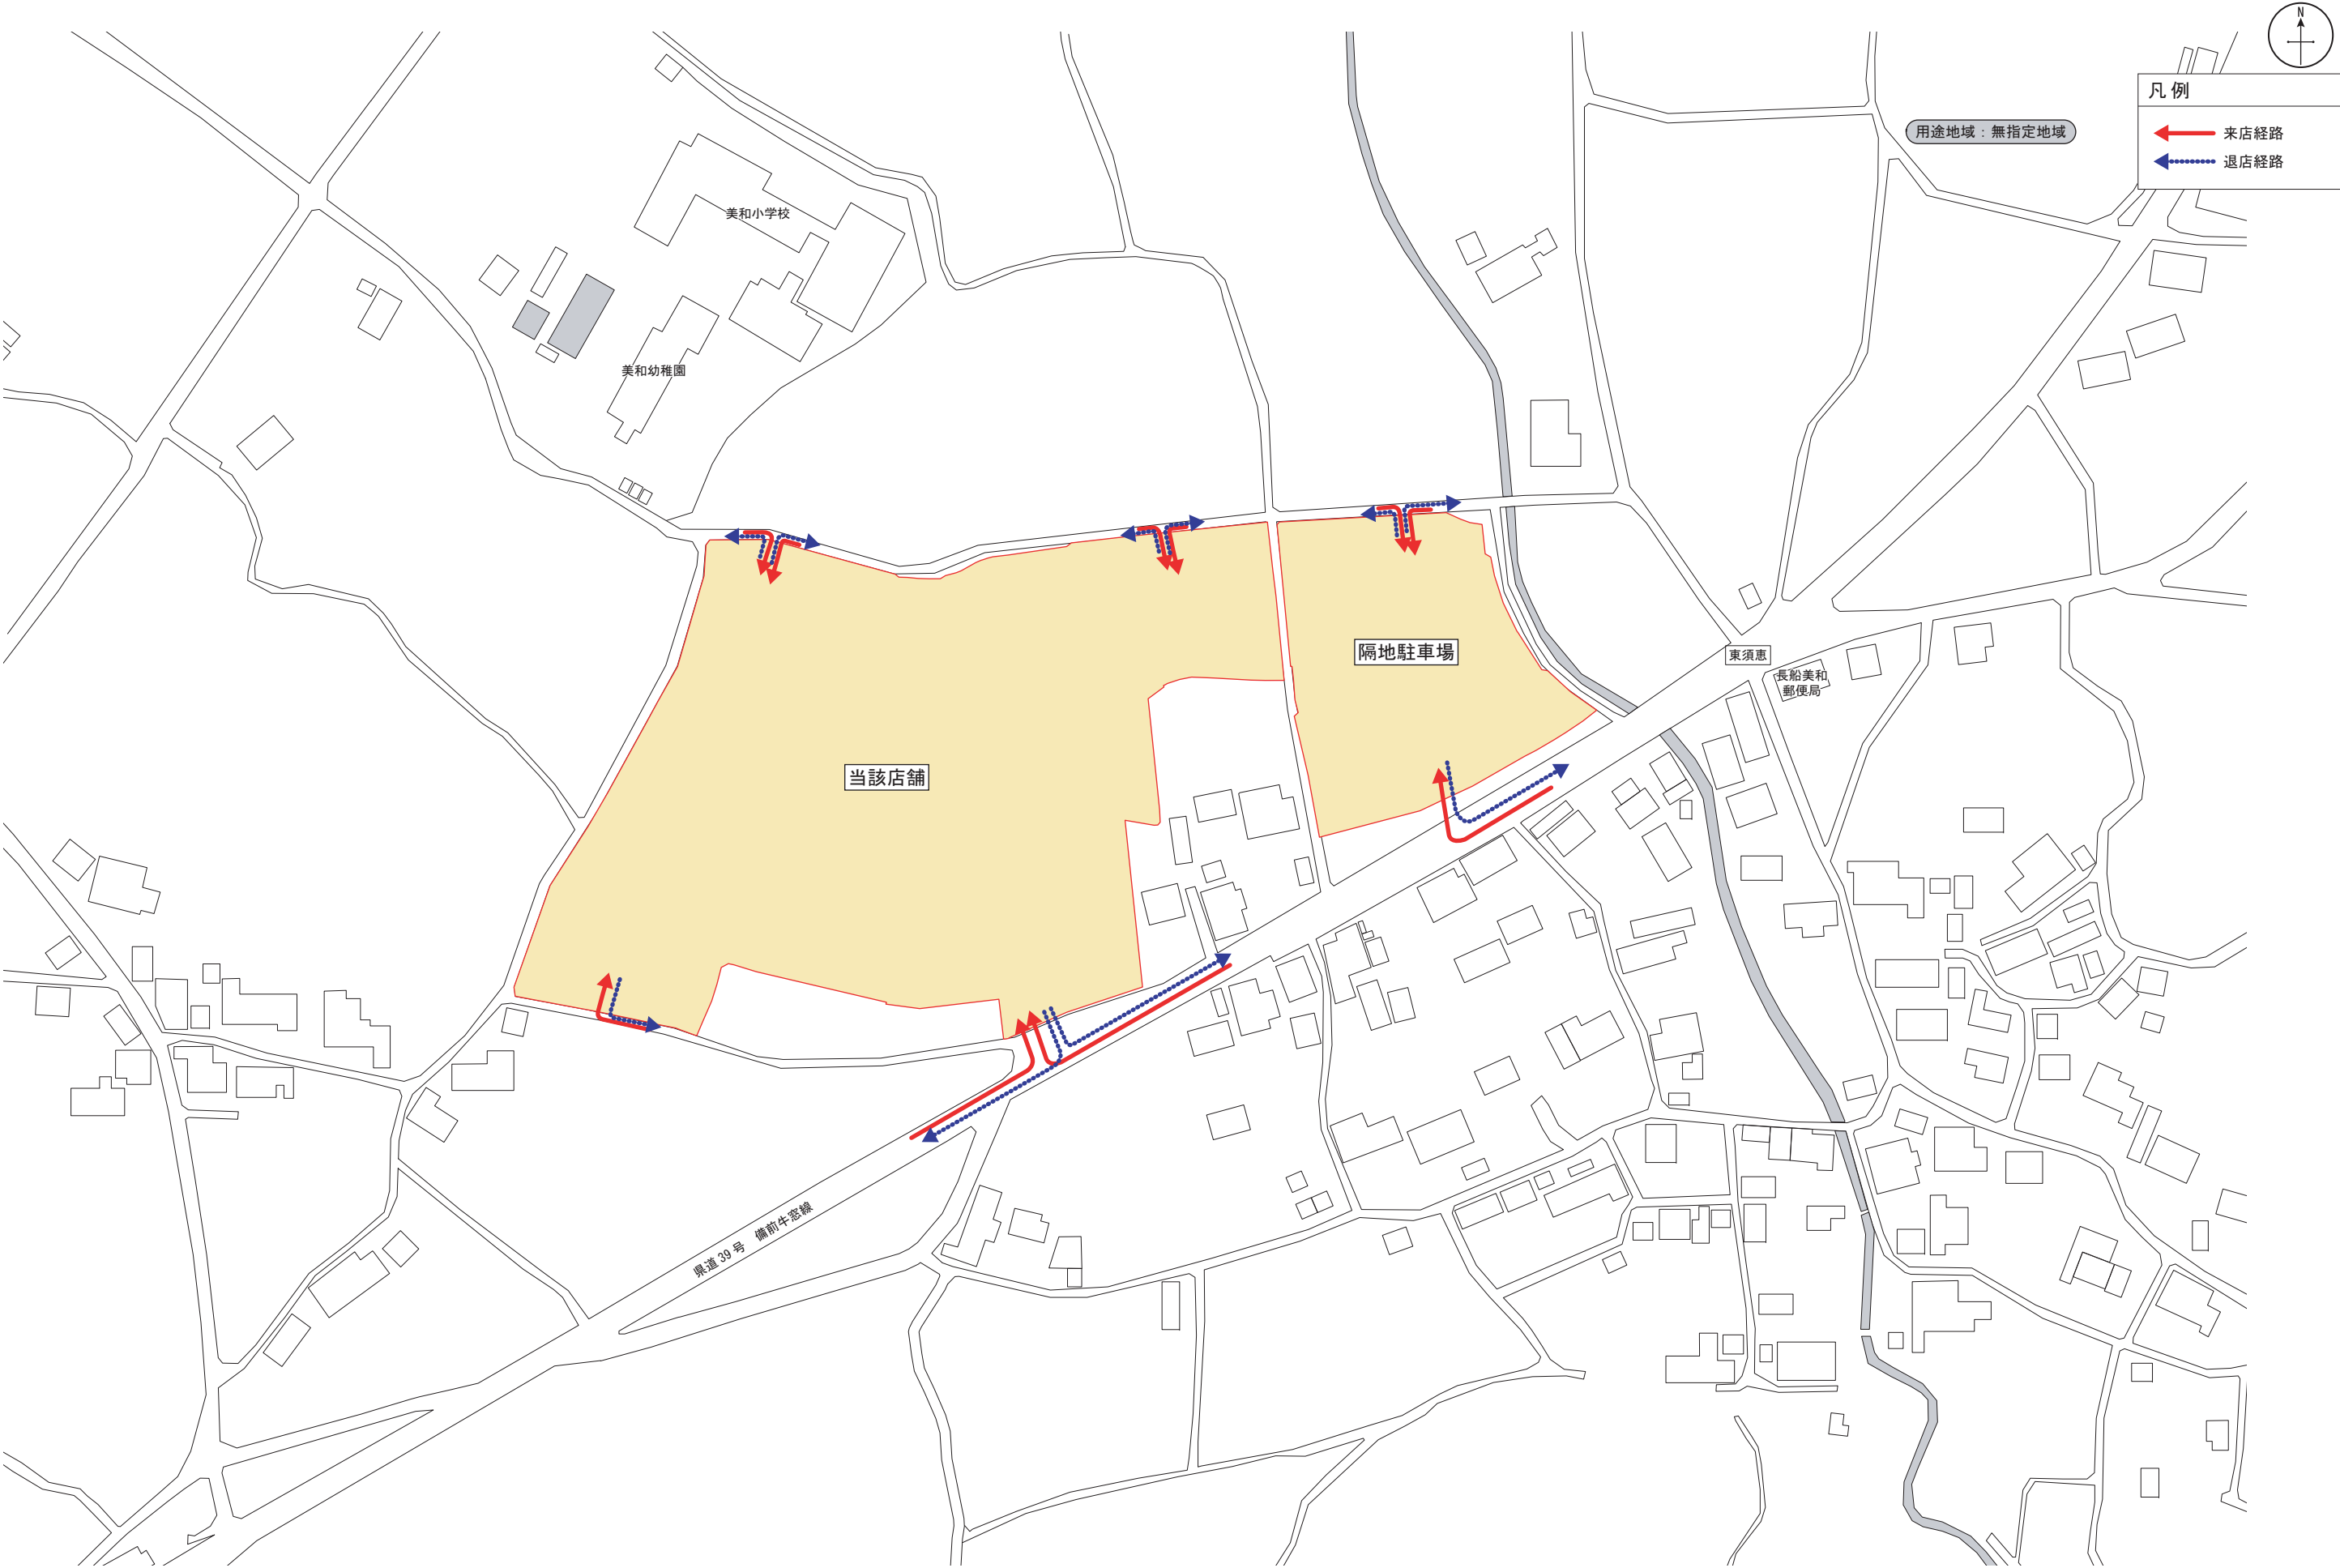

図面3 土地利用計画図（変更前）

SCALE=1:1,000




- 凡 例
- 物販店舗
 - 荷さばき施設
6.0×10.0=60.0㎡
 - 廃棄物保管施設
2.0×4.0×1.5=12.0㎡
 - 駐輪場
5.0×2.0=10.0㎡
 - 従業員用等駐車場 144台
 - 大型バス用駐車場 30台
 - 敷地境界線
 - 緑地
 - 看板
 - バス停



図面 4 土地利用計画図（変更後）

SCALE=1:1,000

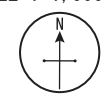

- 凡 例
- 物販店舗
 - 荷さばき施設
6.0×10.0=60.0㎡
 - 廃棄物保管施設
2.0×4.0×1.5=12.0㎡
 - 駐輪場
5.0×2.0=10.0㎡
 - 従業員用等駐車場 139台
 - 大型バス用駐車場 30台
 - 敷地境界線
 - 緑地
 - 看板
 - バス停

