


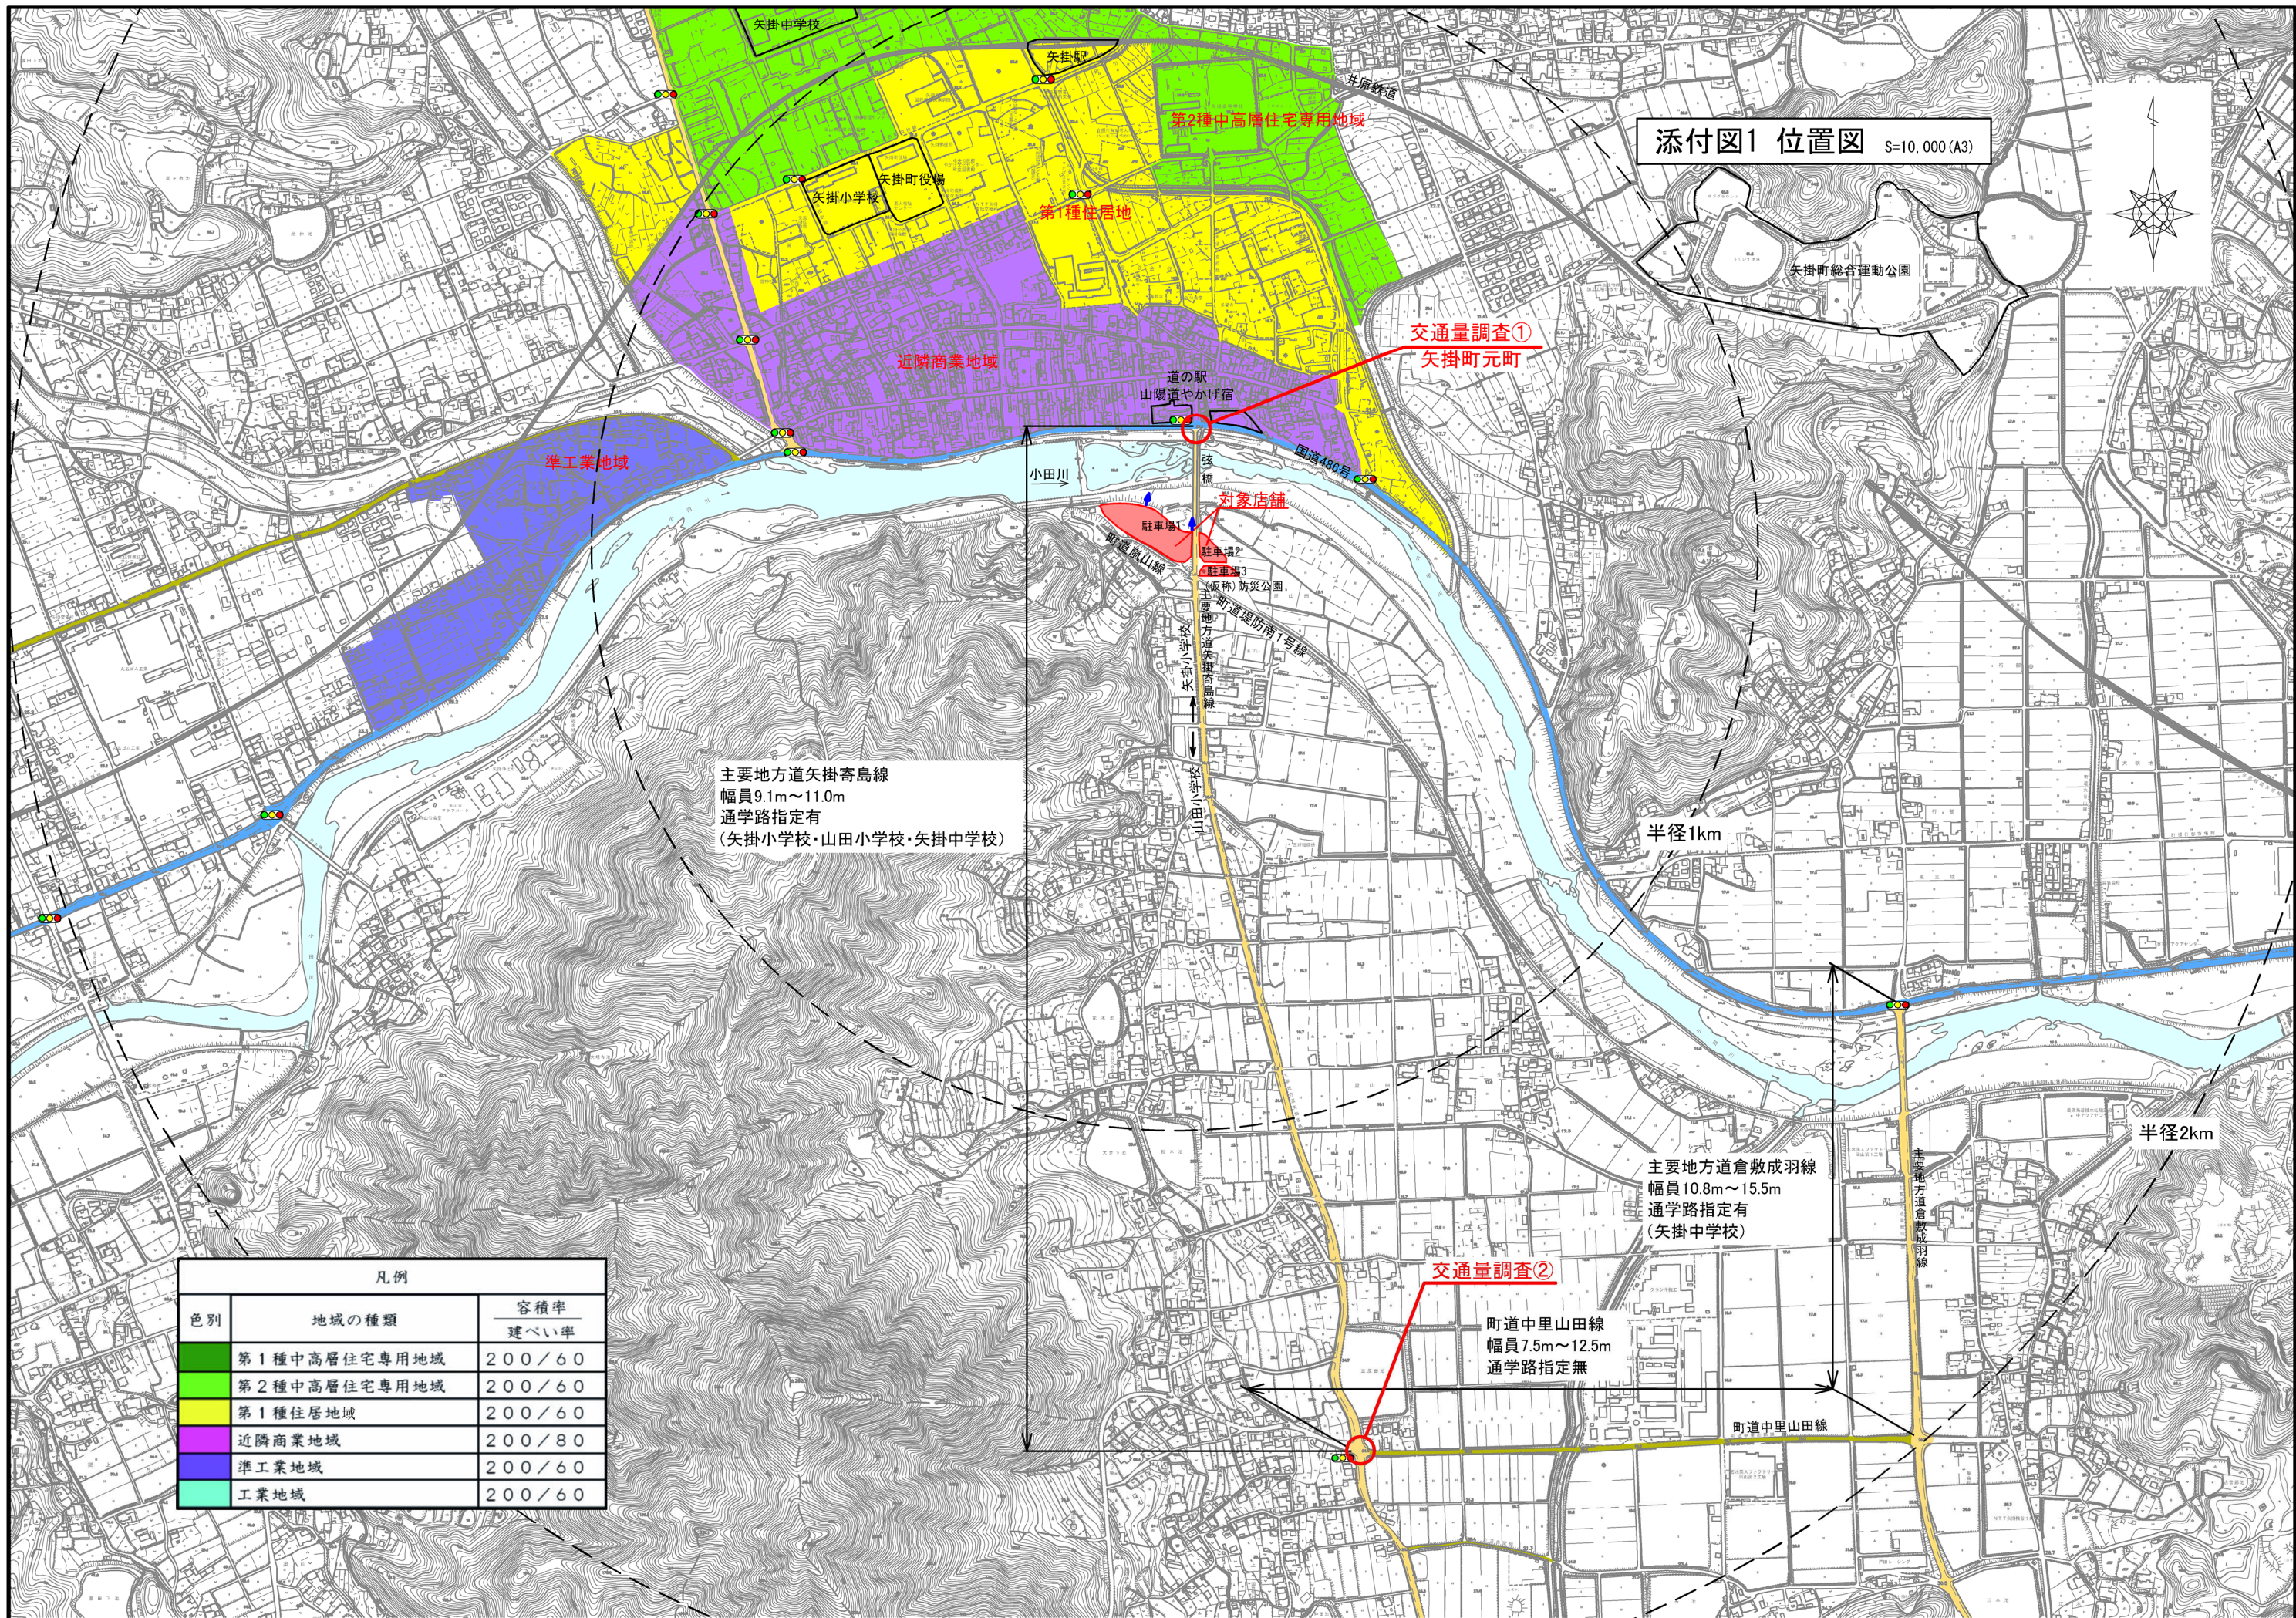

添付図1 位置図 S=10,000 (A3)

凡例		
色別	地域の種類	容積率 建ぺい率
緑	第1種中高層住宅専用地域	200/60
黄緑	第2種中高層住宅専用地域	200/60
黄	第1種住居地域	200/60
紫	近隣商業地域	200/80
青紫	準工業地域	200/60
青	工業地域	200/60

主要地方道矢掛寄島線
幅員9.1m～11.0m
通学路指定有
(矢掛小学校・山田小学校・矢掛中学校)

主要地方道倉敷成羽線
幅員10.8m～15.5m
通学路指定有
(矢掛中学校)

交通量調査②

町道中里山田線
幅員7.5m～12.5m
通学路指定無

町道中里山田線

半径1km

半径2km


添付図2-1 周辺見取図(変更前) S=2,500 (A3)

【来退店経路】実線は来店経路、点線は退店経路

記号	経路名	経路番号
	北南方向経路 (国道486号から)	①
		②
	南北方向経路 (鴨方方面から)	③
		④

凡 例	
	: 通学路
	: 矢掛町地域福祉バス停

主要地方道矢掛寄島線
幅員9.1m～11.0m
通学路指定有
(矢掛小学校・矢掛中学校)

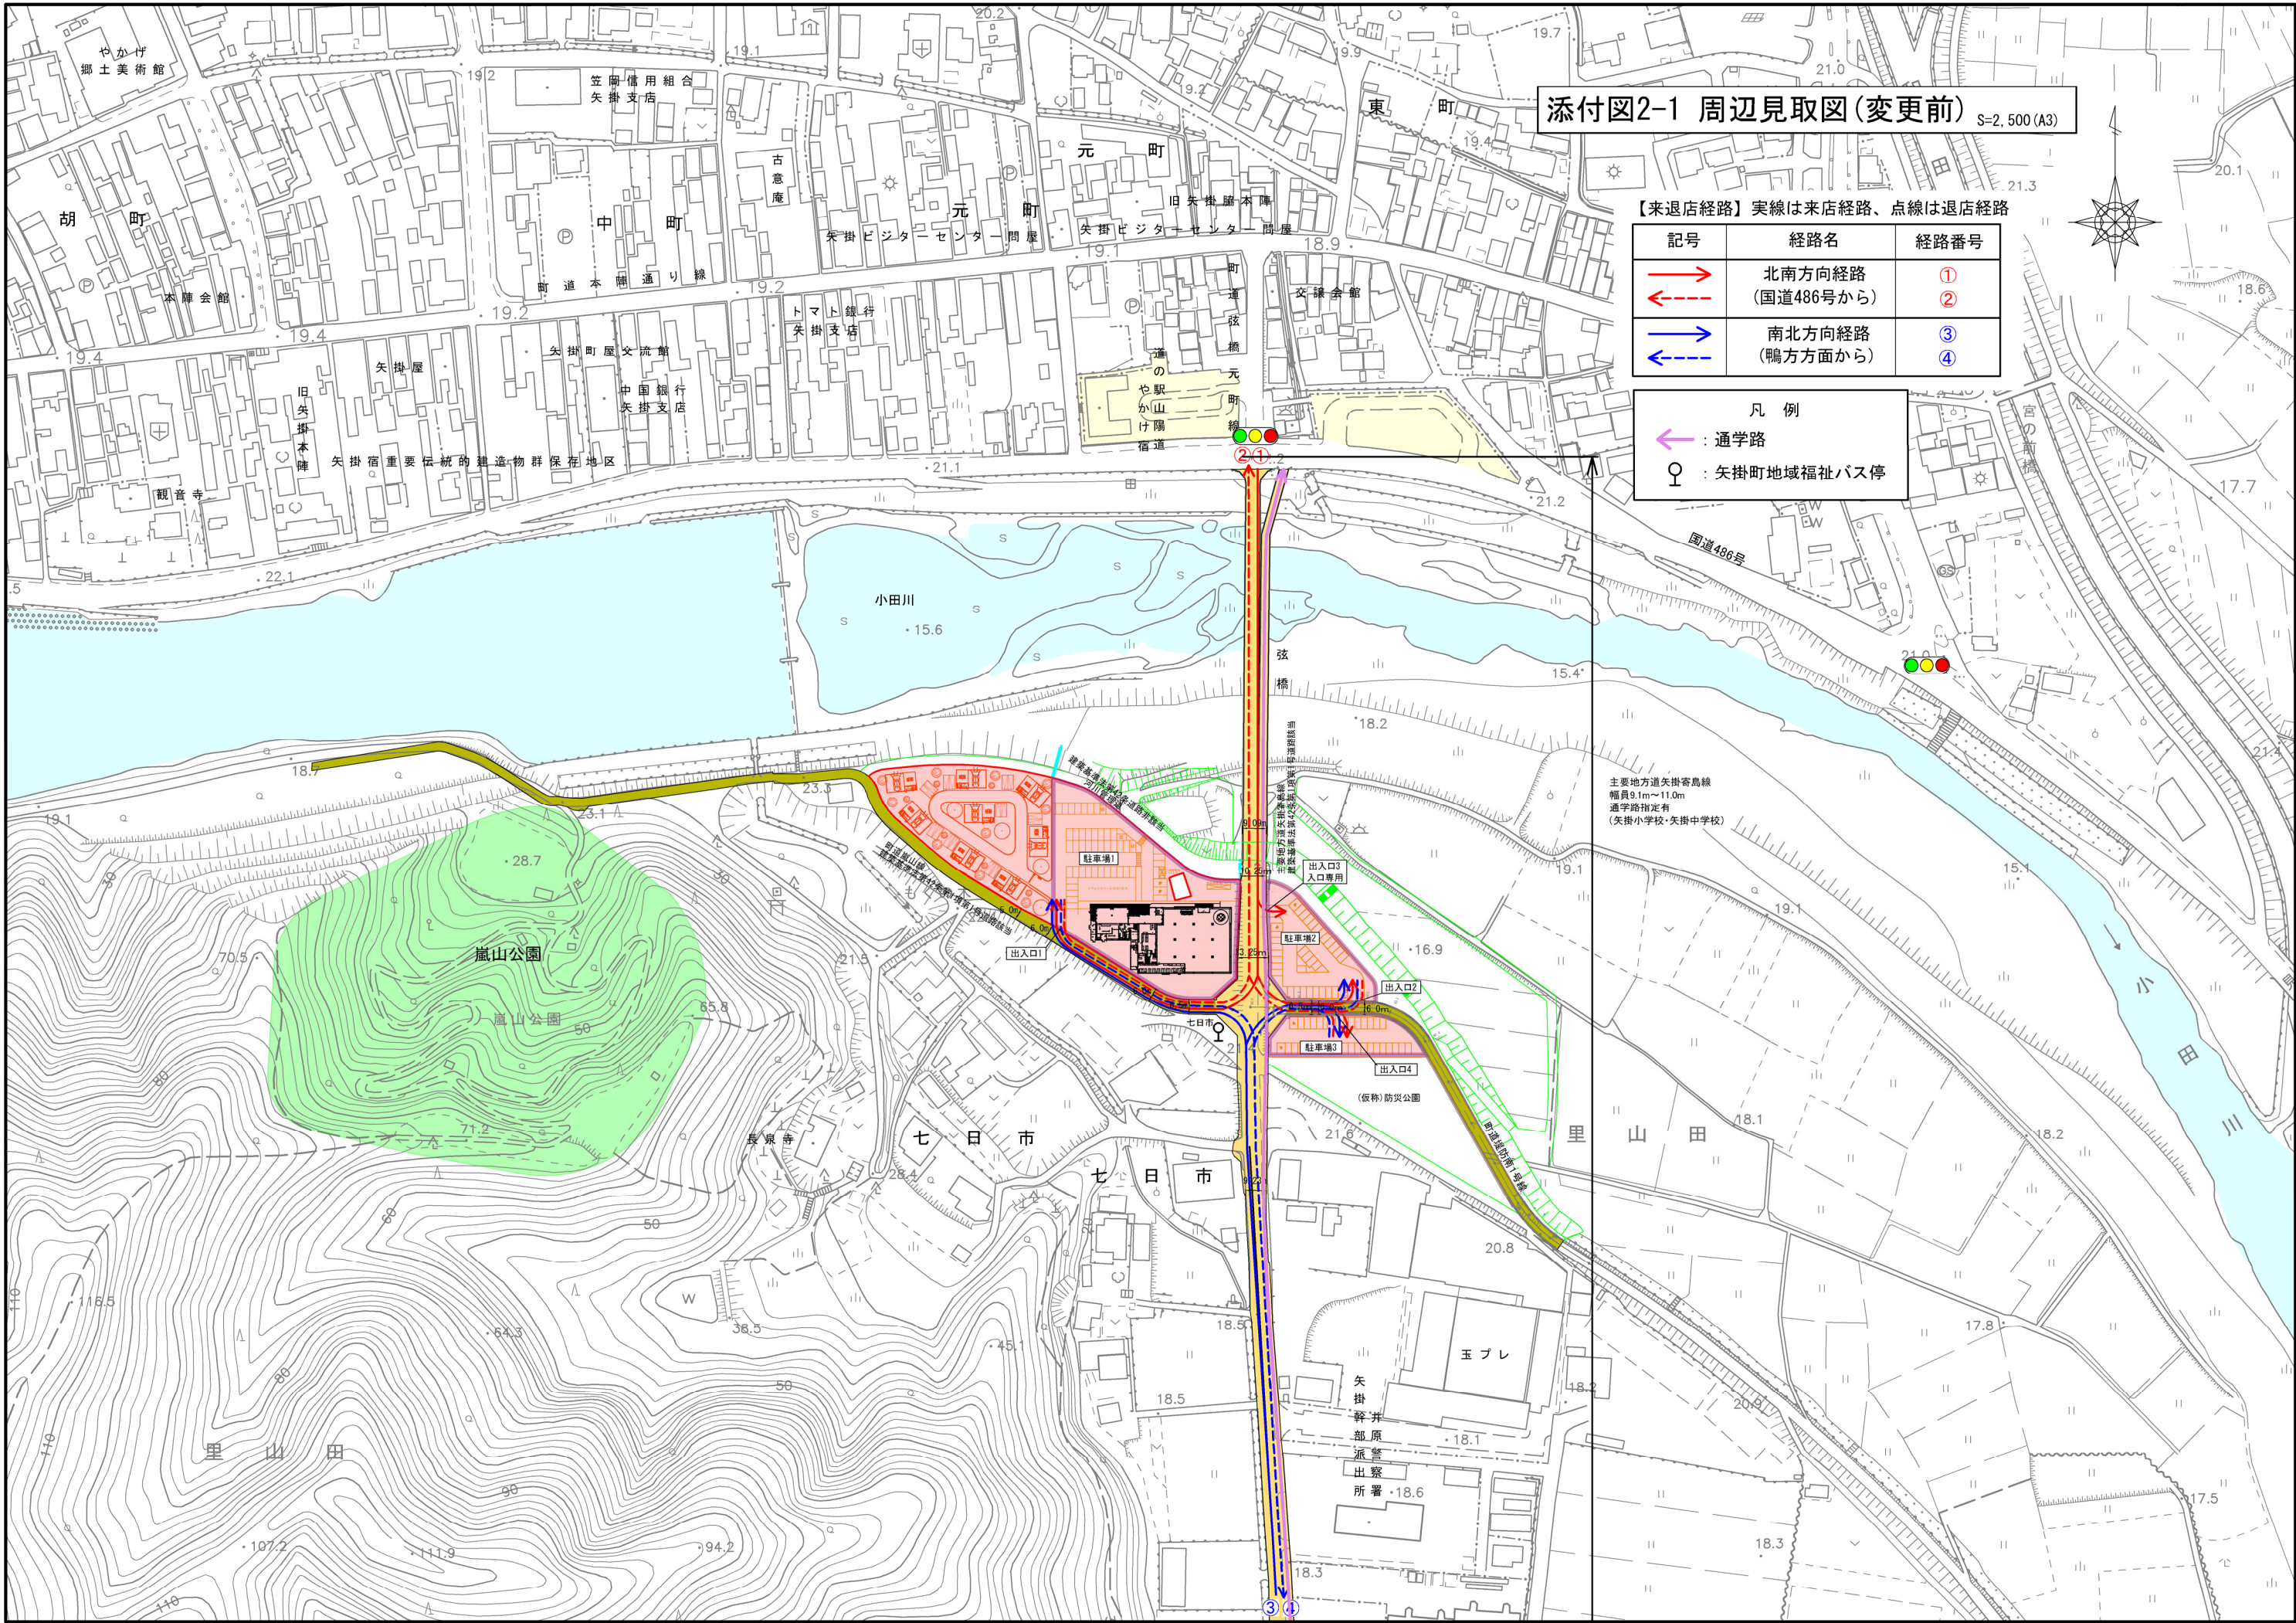

添付図2-2 周辺見取図(変更後) S=2,500 (A3)

【来退店経路】実線は来店経路、点線は退店経路


記号	経路名	経路番号
	北南方向経路 (国道486号から)	①
		②
	南北方向経路 (鴨方方面から)	③
		④

凡 例


 : 通学路

 : 矢掛町地域福祉バス停

主要地方道矢掛寄島線
幅員9.1m~11.0m
通学路指定有
(矢掛小学校・矢掛中学校)

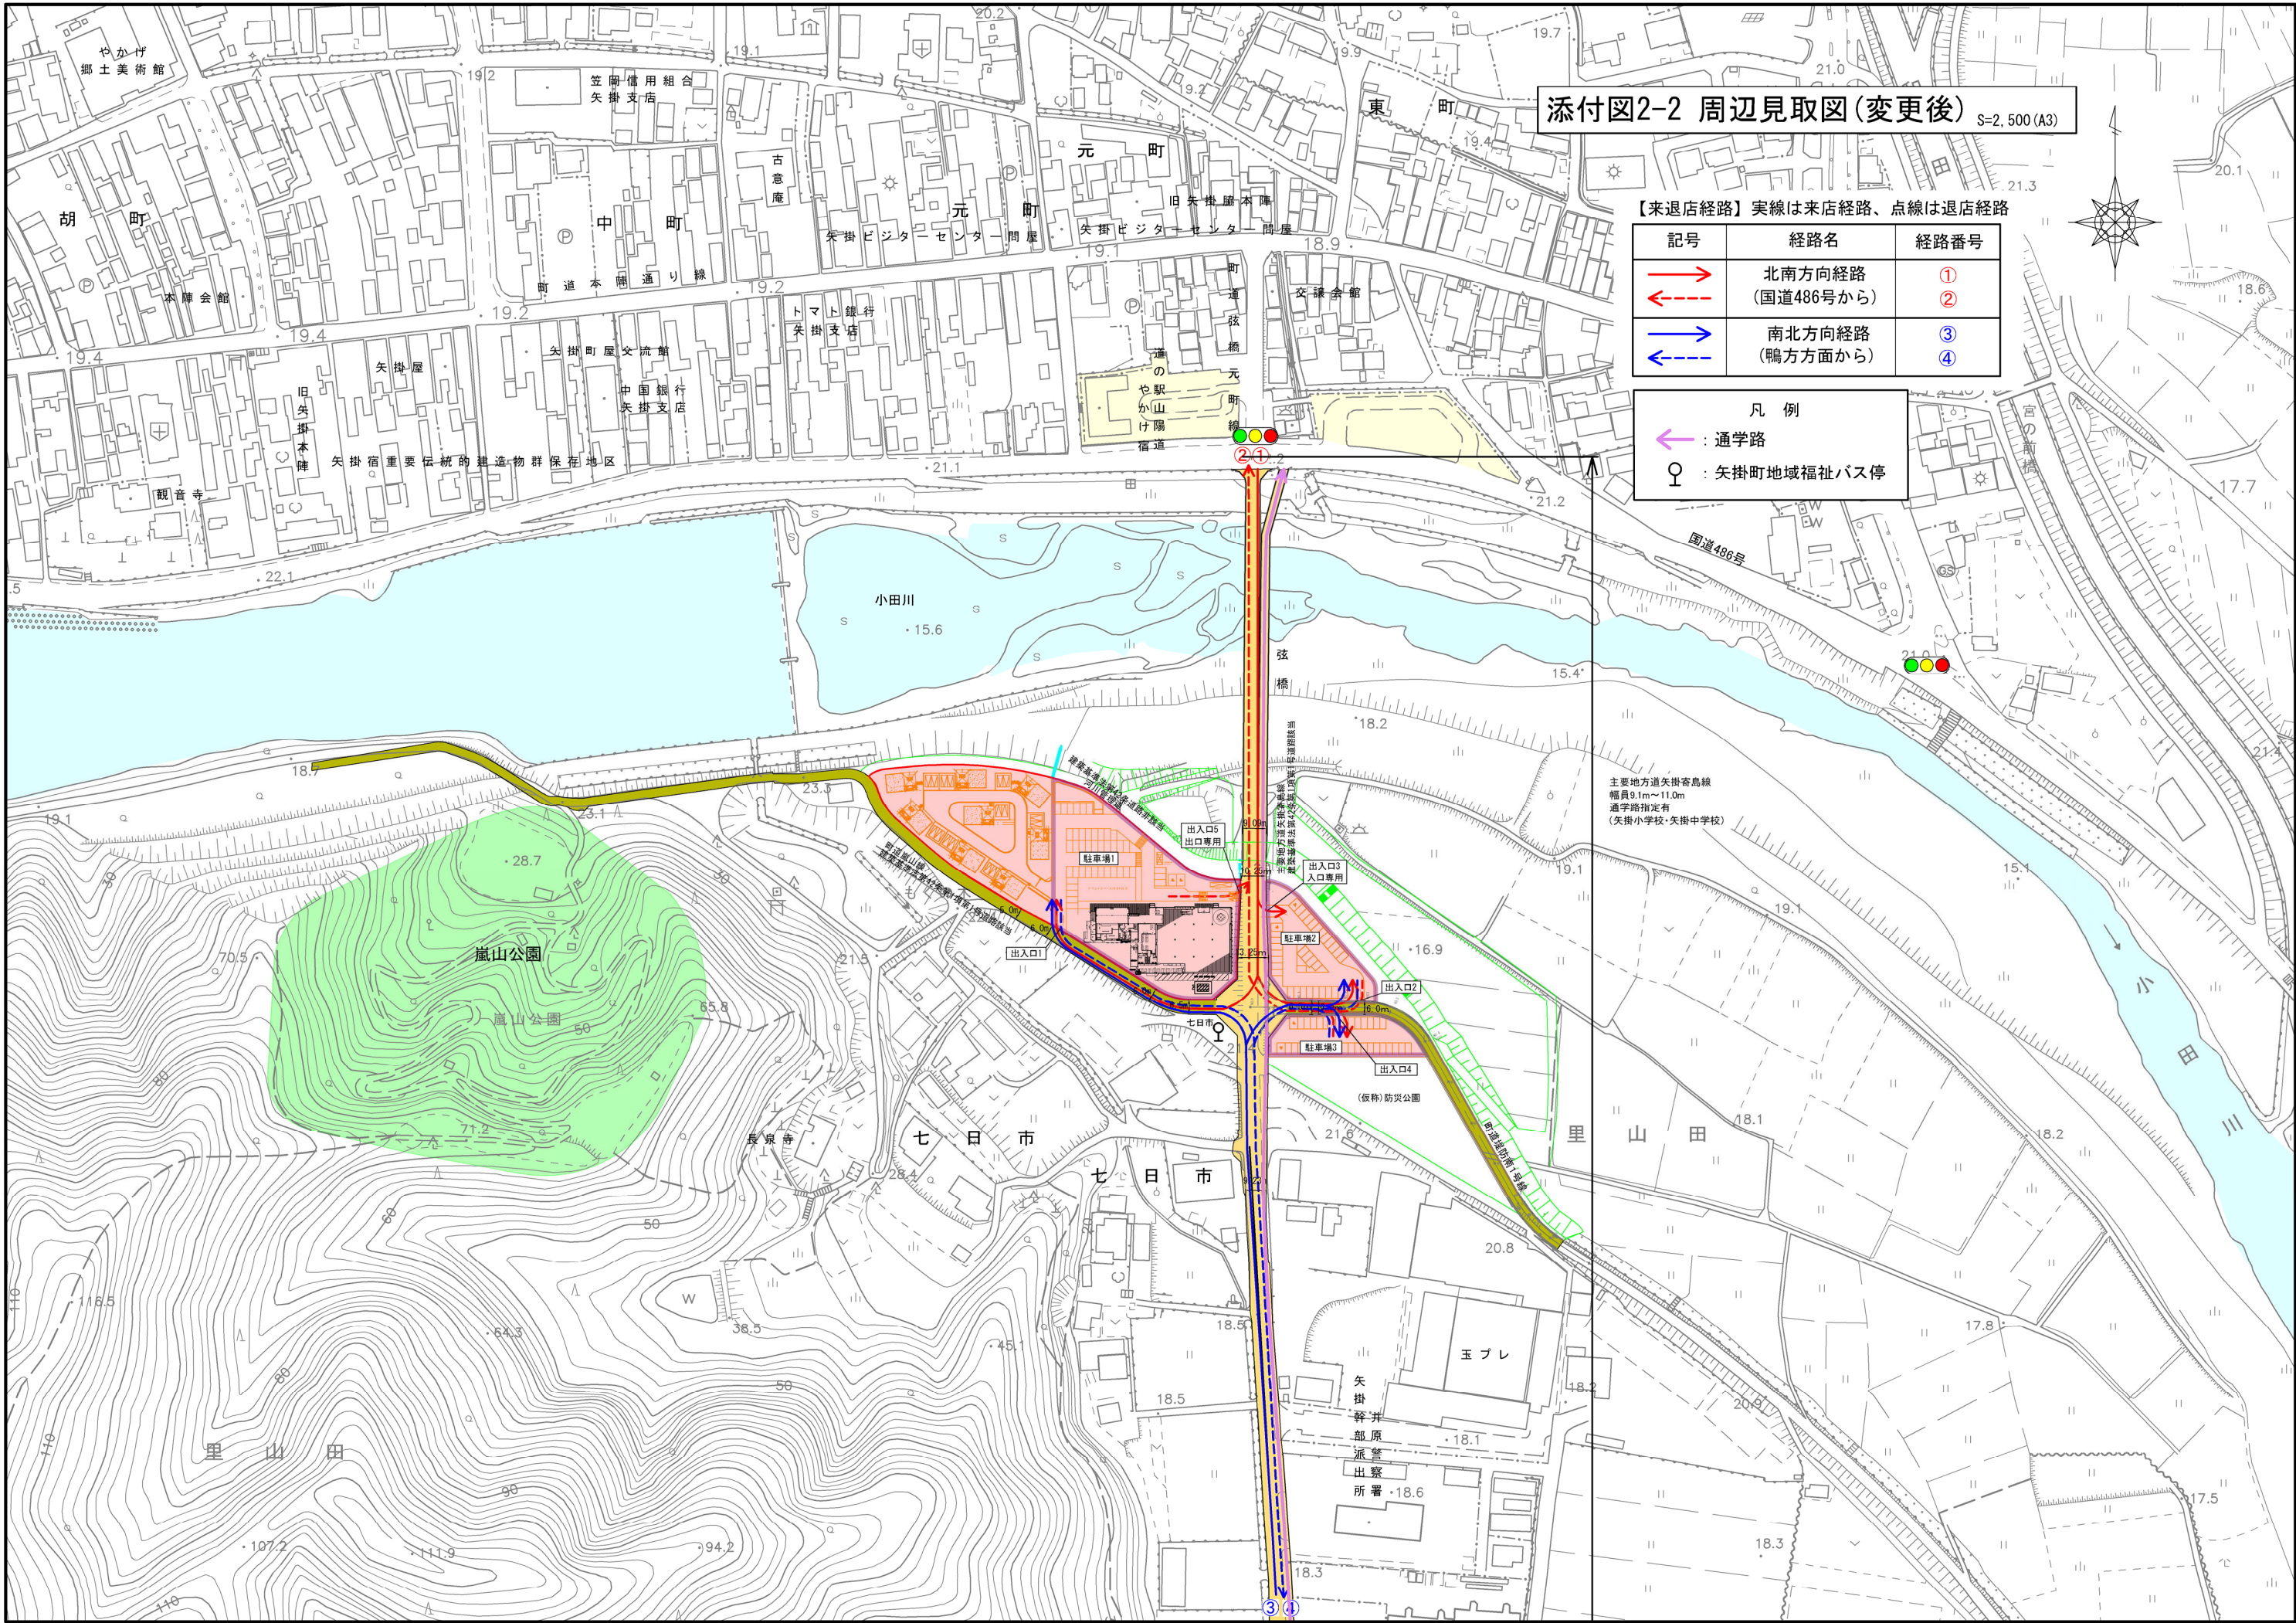

添付図3-1 建物配置図(変更前) S=1,000 (A3)

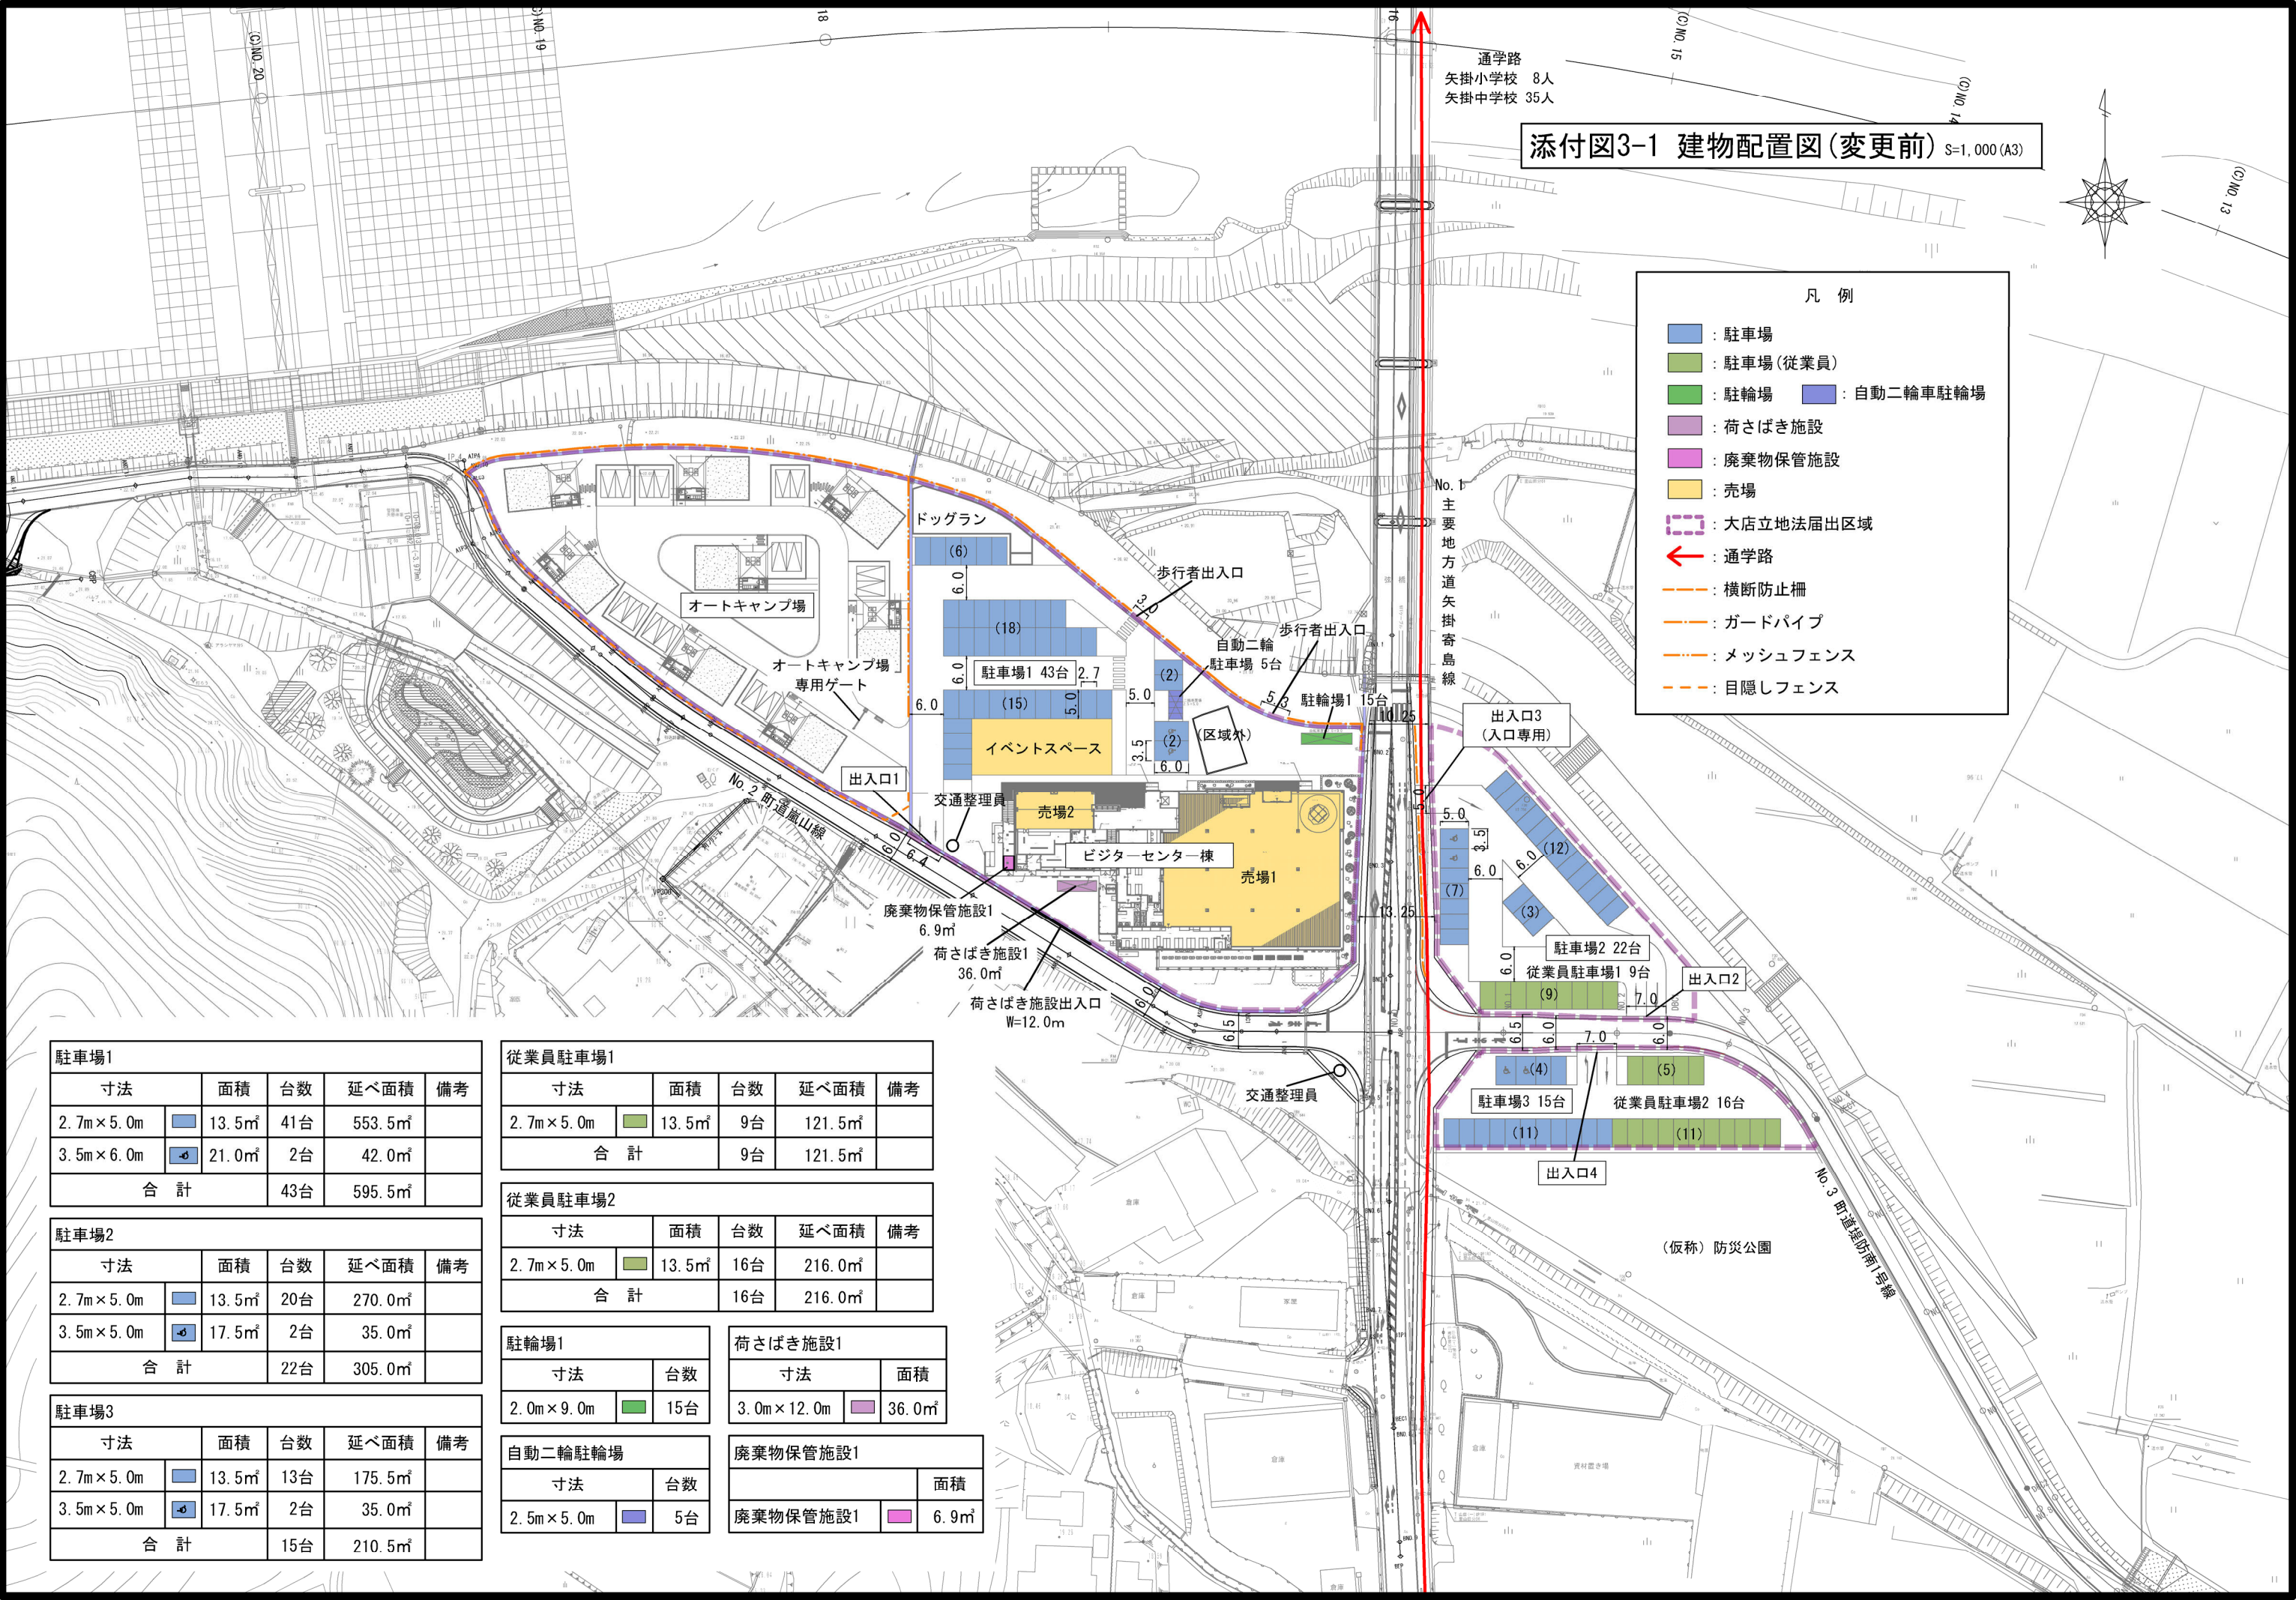

駐車場1				
寸法	面積	台数	延べ面積	備考
2.7m×5.0m	13.5㎡	41台	553.5㎡	
3.5m×6.0m	21.0㎡	2台	42.0㎡	
合 計		43台	595.5㎡	

駐車場2				
寸法	面積	台数	延べ面積	備考
2.7m×5.0m	13.5㎡	20台	270.0㎡	
3.5m×5.0m	17.5㎡	2台	35.0㎡	
合 計		22台	305.0㎡	

駐車場3				
寸法	面積	台数	延べ面積	備考
2.7m×5.0m	13.5㎡	13台	175.5㎡	
3.5m×5.0m	17.5㎡	2台	35.0㎡	
合 計		15台	210.5㎡	


従業員駐車場1				
寸法	面積	台数	延べ面積	備考
2.7m×5.0m	13.5㎡	9台	121.5㎡	
合 計		9台	121.5㎡	

従業員駐車場2				
寸法	面積	台数	延べ面積	備考
2.7m×5.0m	13.5㎡	16台	216.0㎡	
合 計		16台	216.0㎡	

駐輪場1		荷さばき施設1	
寸法	台数	寸法	面積
2.0m×9.0m	15台	3.0m×12.0m	36.0㎡

自動二輪駐輪場		廃棄物保管施設1	
寸法	台数		面積
2.5m×5.0m	5台	廃棄物保管施設1	6.9㎡

添付図3-2 建物配置図(変更後) S=1,000 (A3)

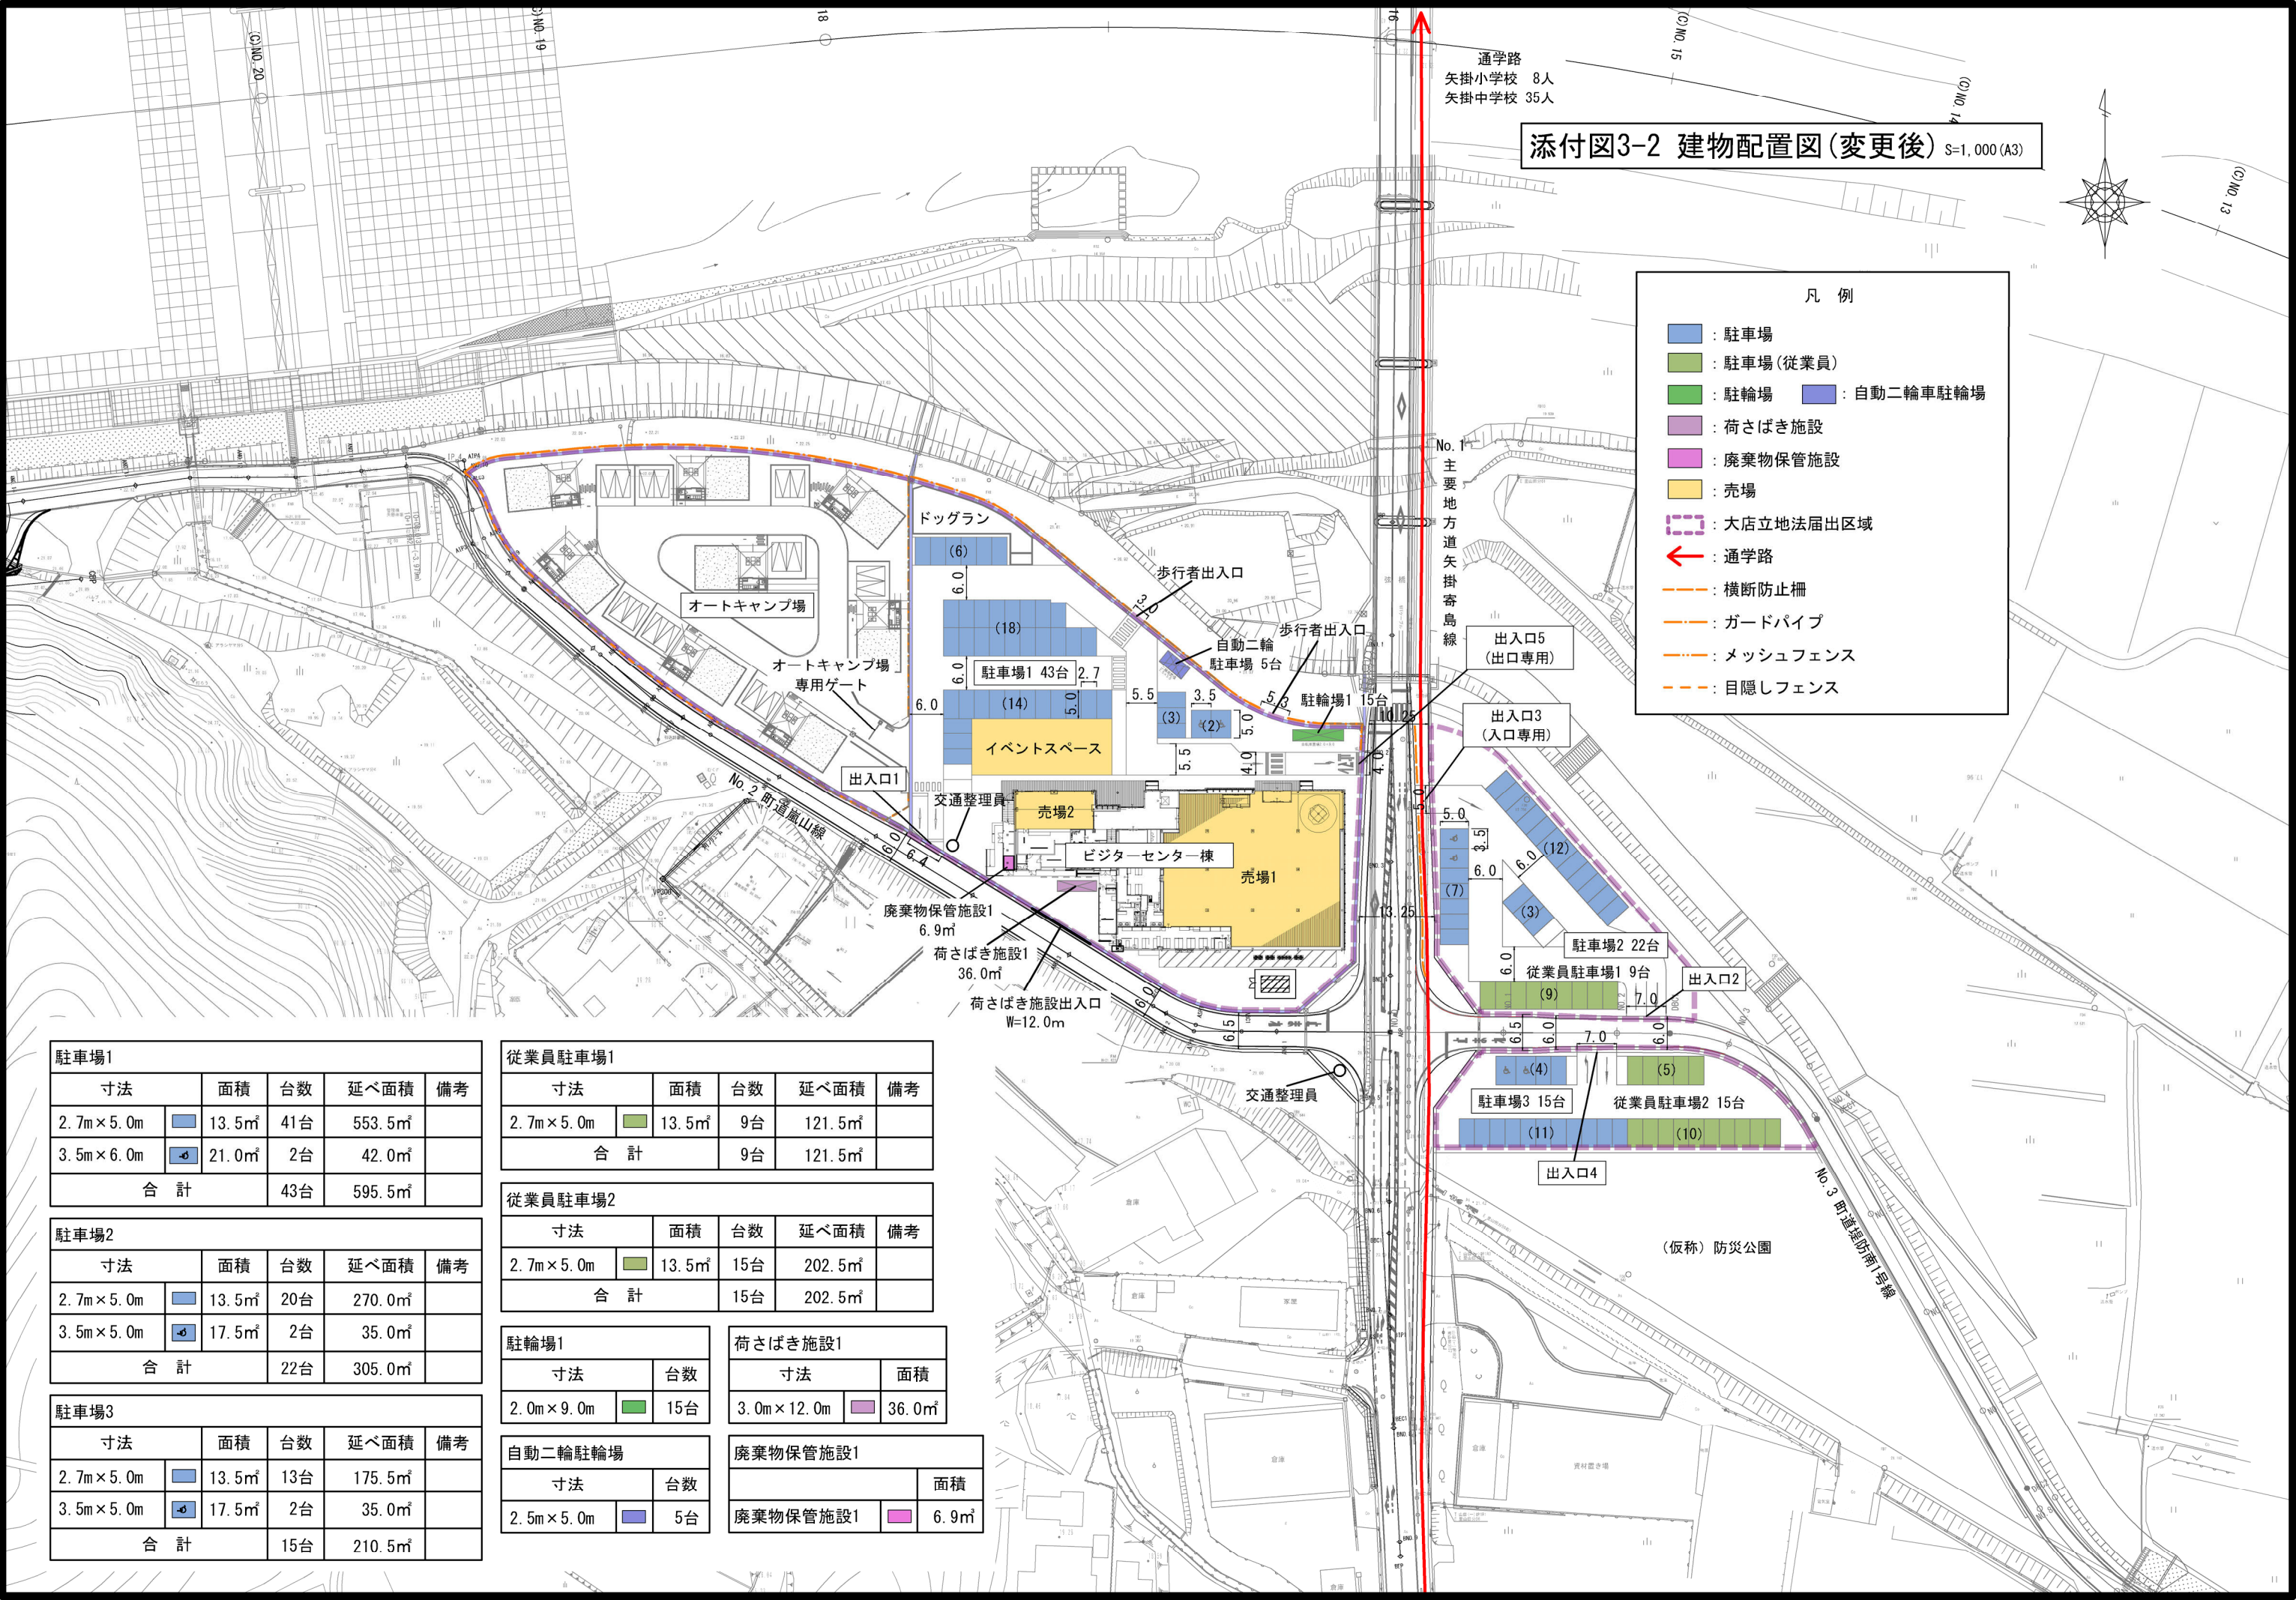

駐車場1				
寸法	面積	台数	延べ面積	備考
2.7m×5.0m	13.5㎡	41台	553.5㎡	
3.5m×6.0m	21.0㎡	2台	42.0㎡	
合 計		43台	595.5㎡	

駐車場2				
寸法	面積	台数	延べ面積	備考
2.7m×5.0m	13.5㎡	20台	270.0㎡	
3.5m×5.0m	17.5㎡	2台	35.0㎡	
合 計		22台	305.0㎡	

駐車場3				
寸法	面積	台数	延べ面積	備考
2.7m×5.0m	13.5㎡	13台	175.5㎡	
3.5m×5.0m	17.5㎡	2台	35.0㎡	
合 計		15台	210.5㎡	


従業員駐車場1				
寸法	面積	台数	延べ面積	備考
2.7m×5.0m	13.5㎡	9台	121.5㎡	
合 計		9台	121.5㎡	

従業員駐車場2				
寸法	面積	台数	延べ面積	備考
2.7m×5.0m	13.5㎡	15台	202.5㎡	
合 計		15台	202.5㎡	

駐輪場1		荷さばき施設1	
寸法	台数	寸法	面積
2.0m×9.0m	15台	3.0m×12.0m	36.0㎡

自動二輪駐輪場		廃棄物保管施設1	
寸法	台数		面積
2.5m×5.0m	5台	廃棄物保管施設1	6.9㎡

添付図4-1 看板配置図（案）（変更前）

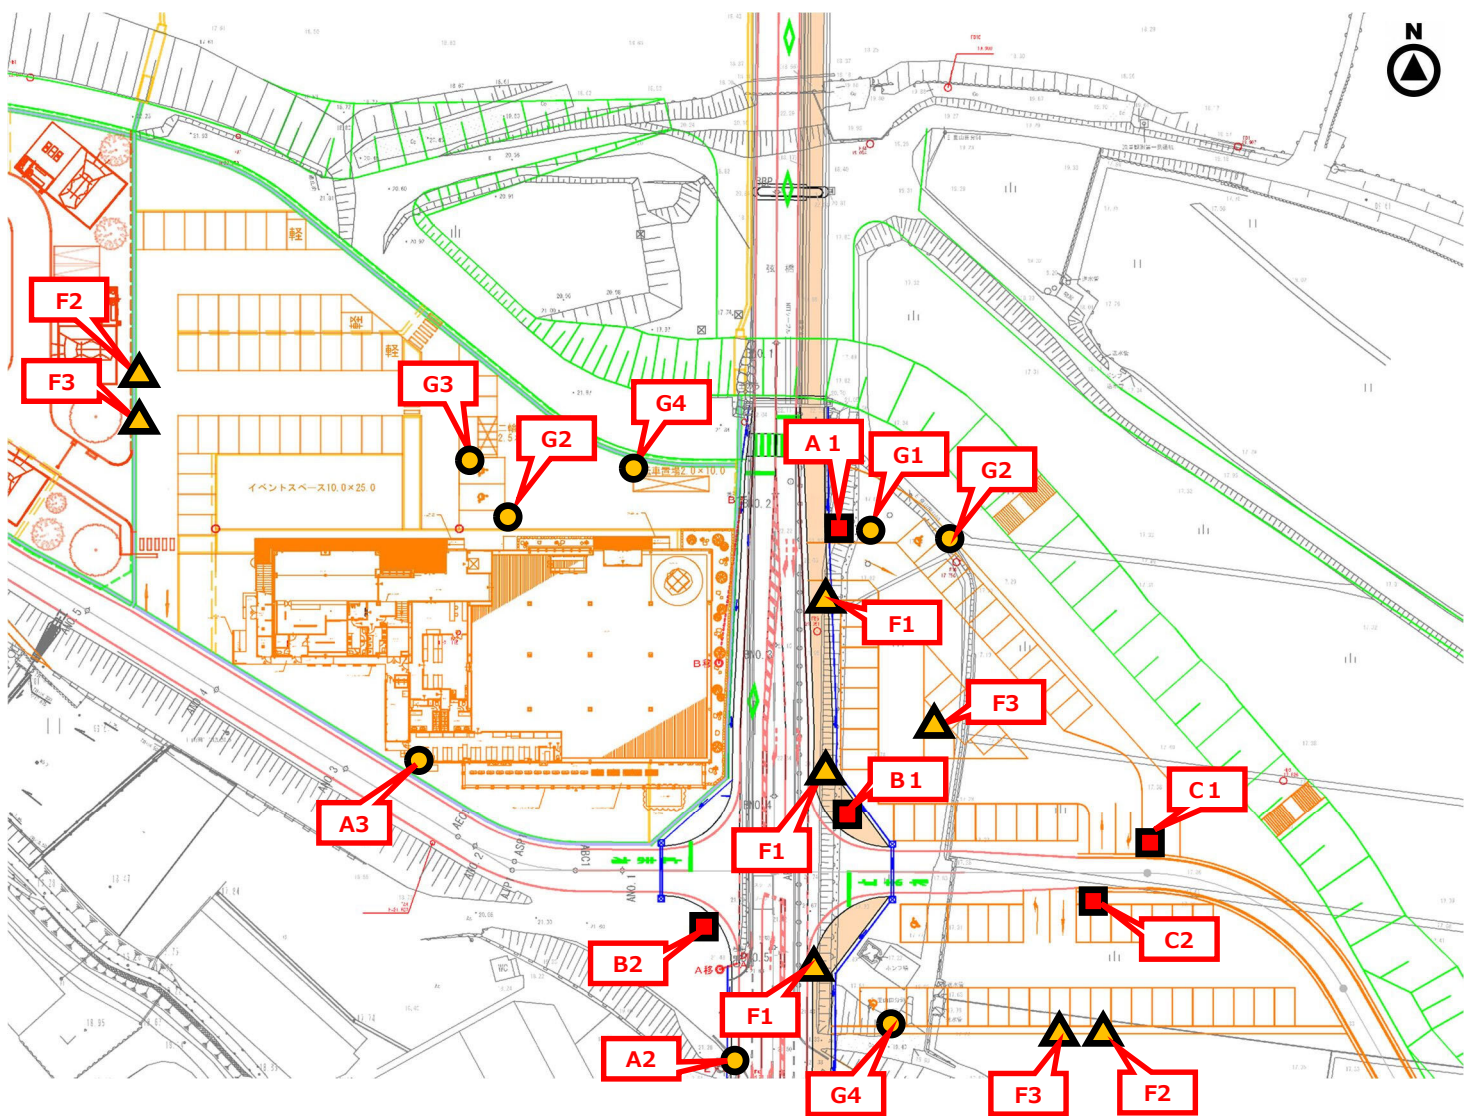

添付図4-2 看板配置図（案）（変更後）

〔凡例〕

〔案内標識〕

- A：駐車場満空表示誘導板
- B：駐車場誘導板
- C：駐車場入口表示板
- D：駐車場内誘導板
- E：注意看板（交通安全、周囲環境対策）
- F：施設誘導板（施設誘導/自動車・自転車・歩行者兼用）
- G：施設誘導板（施設誘導/自転車・歩行者用）
- ：照明灯

■ 駐車場内誘導板

- D1 ◆入口専用の表示
- D2 ◆身障者駐車場マスの表示
- D3 ◆バイク置場の表示
- D4 ◆駐輪場の表示
- D5 ◆出口専用の表示
〔追加設置〕
- D6 ◆車路進行方向の表示
〔追加設置〕

■ 注意標識（交通安全、周囲環境対策）

- E1 ◆県道の危険横断抑止
- E2 ◆夜間の騒音抑制
- E3 ◆アイドリングストップ

■ 施設誘導板

（施設誘導/自動車・自転車・歩行者用）

■ 施設誘導板

（施設誘導/自動車・自転車・歩行者兼用）

■ 駐車場満空表示誘導板

- A1 ▼第2駐車場入口
満空表示板
（国道486号から南進）
- A2 ▼交差点手前100m
満空表示板
（鴨方方面から北進）
- A3 ▼第1駐車場入口
満空表示板

■ 駐車場誘導板

- B1 ▼交差点の南西角
（鴨方方面から北進）

■ 駐車場入口表示板

- C1 ▼第2駐車場入口
（町道堤防南1号線東進）
- C2 ▼第3駐車場入口
（町道堤防南1号線東進）
- C3 ▼第1駐車場入口
- C4 ▼オートキャンプ場出入口

▼第2駐車場の
歩行者出口

▼第3駐車場の
歩行者出口

▼第1駐車場の入口付近