【 建　物　現　況　図 】自動販売機設置場所 ■

岡山県立倉敷琴浦高等支援学校校舎配置図

倉敷市児島田の口１－１－１６

（令和8年5月1日現在）
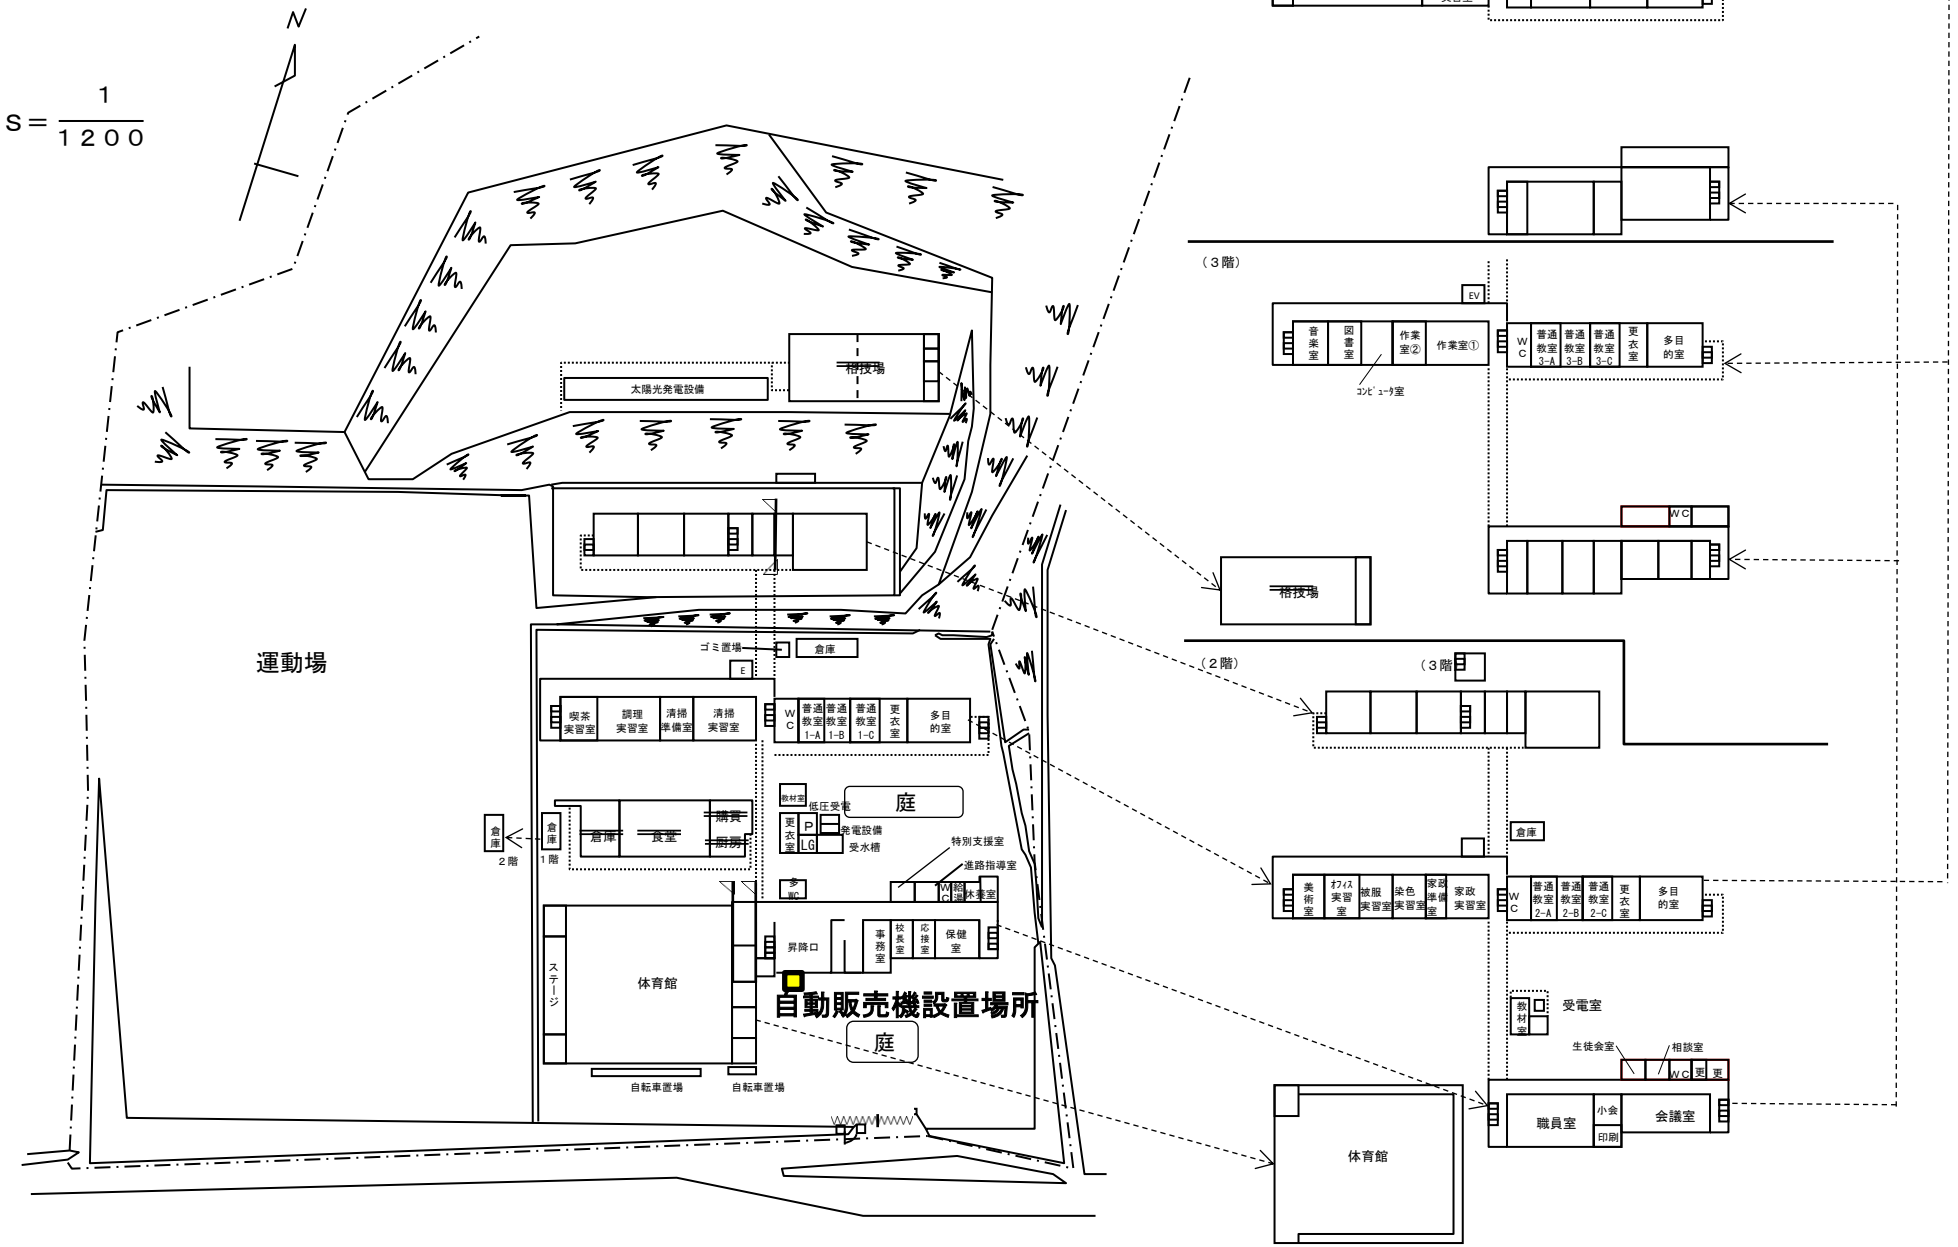
S＝1/1200