


自動販売機設置位置図

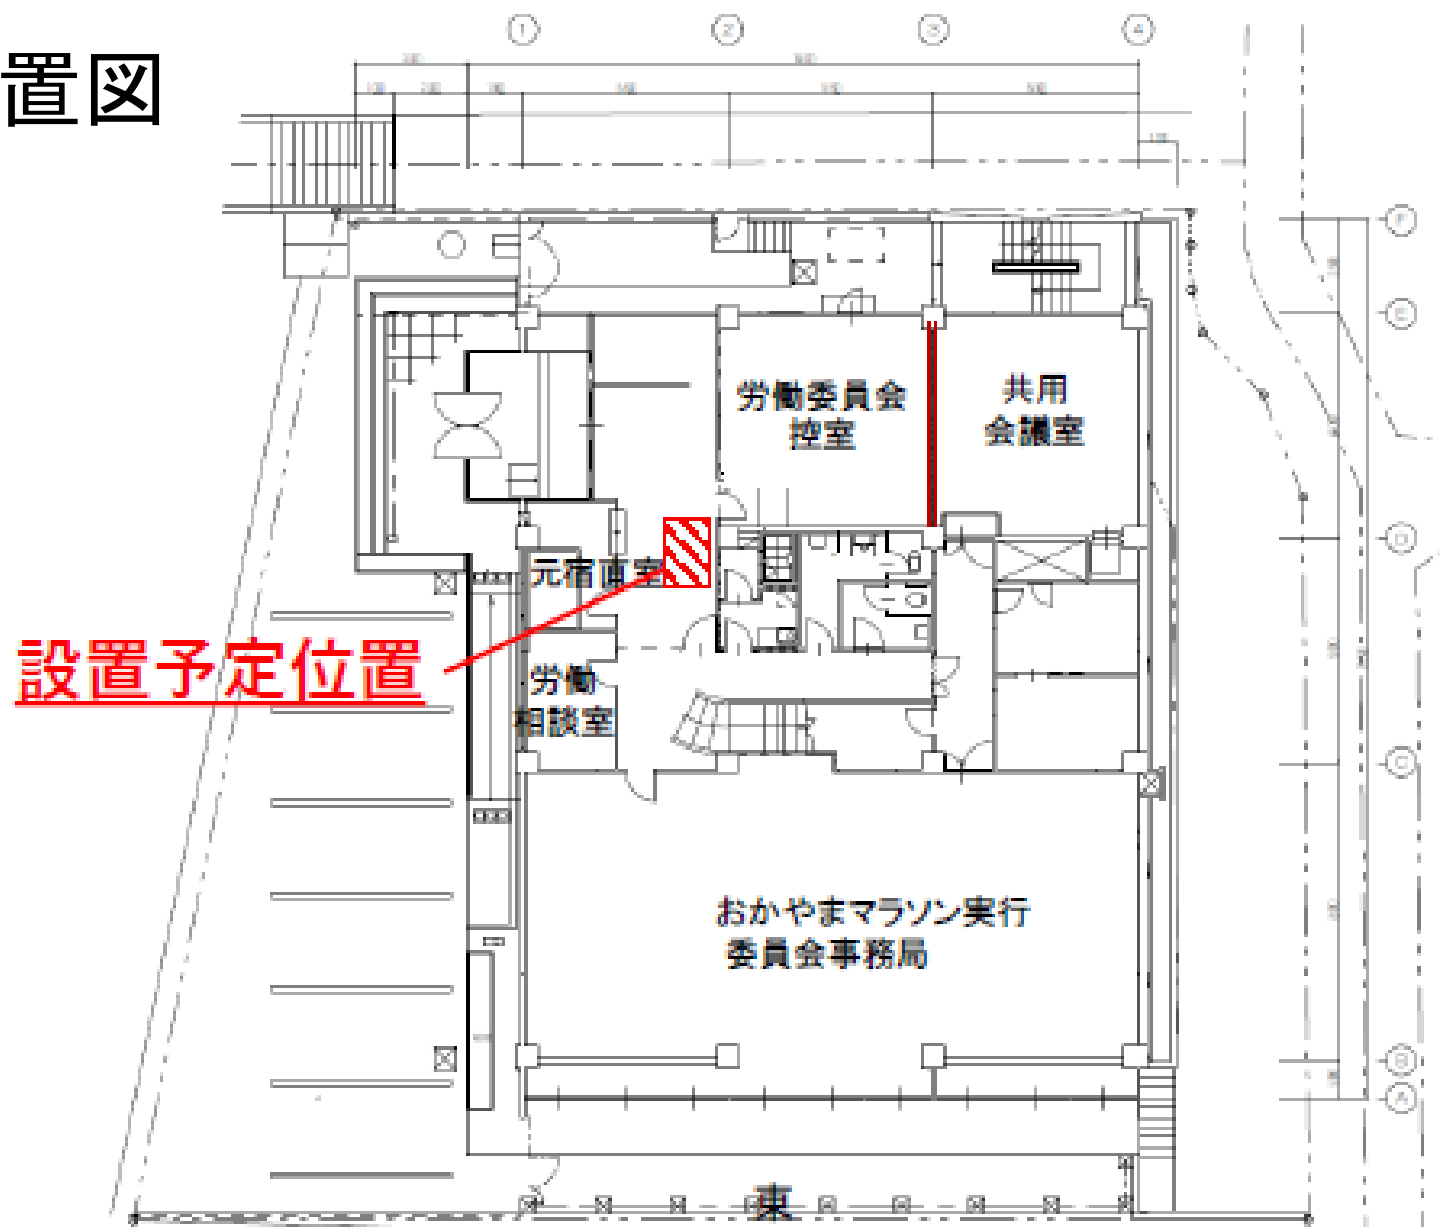

1階 平面図