



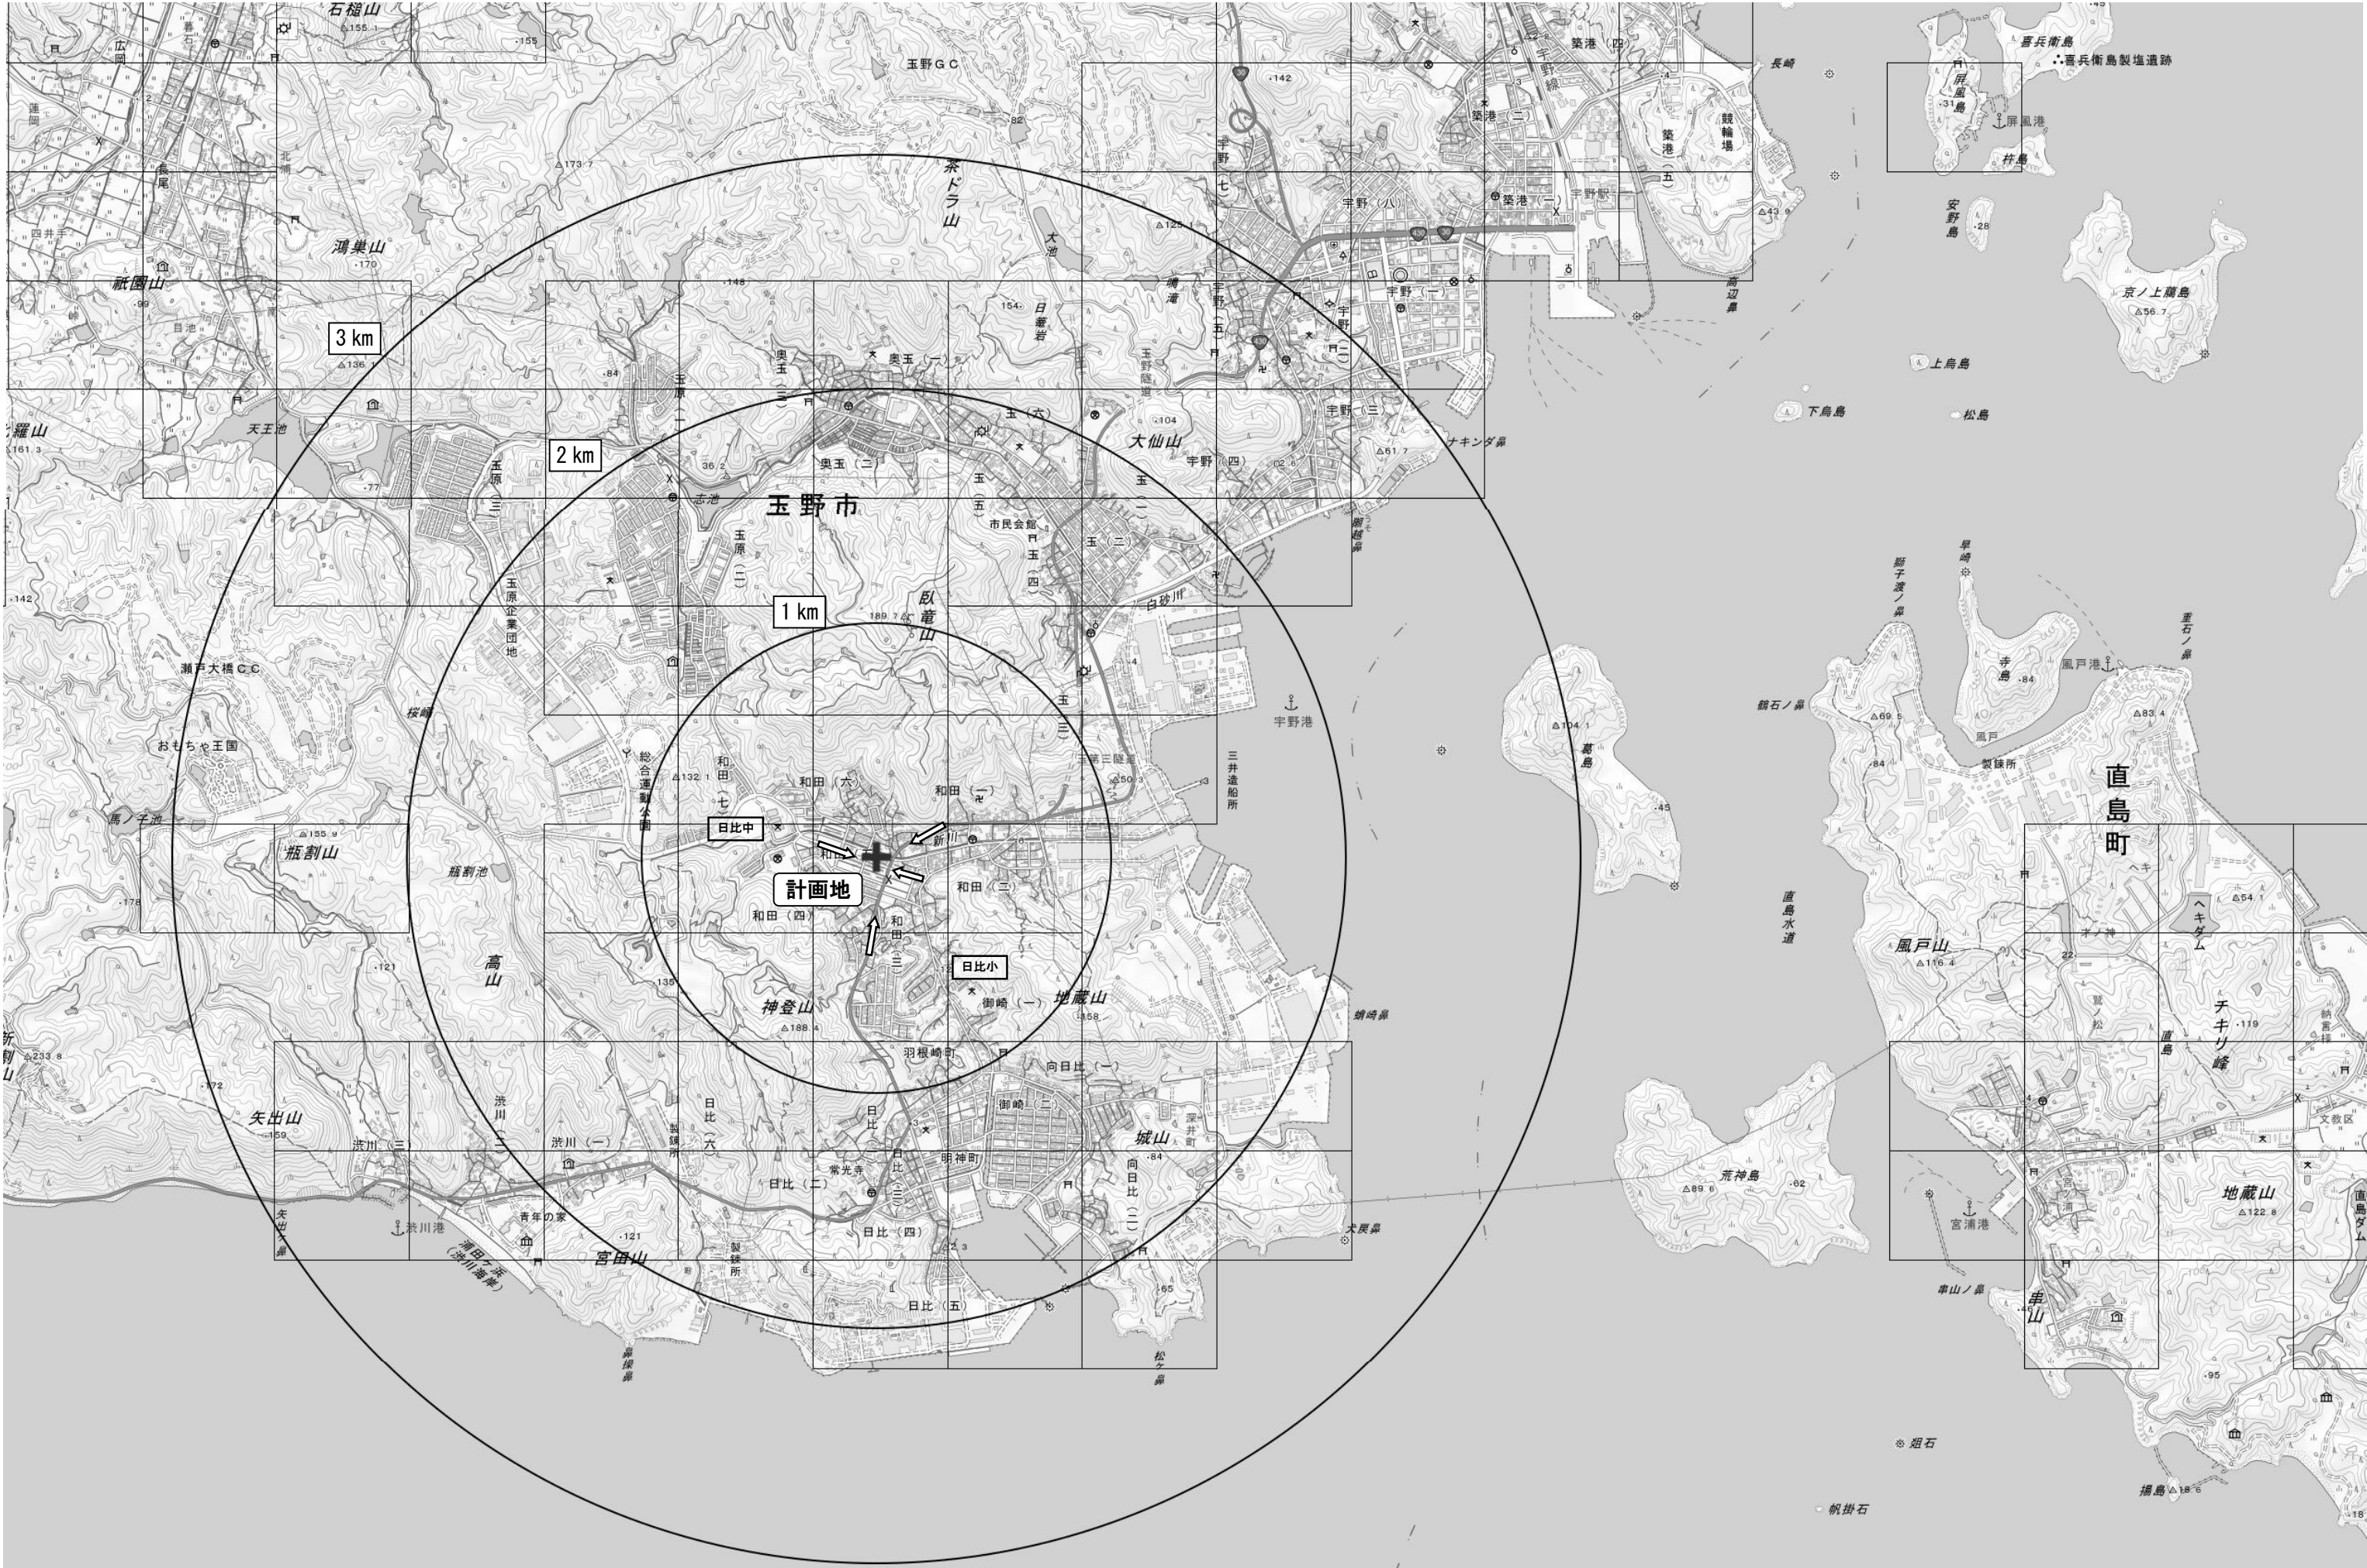

件 名	(仮称) ドラッグコスモス玉野和田店		
図面名	広域図		
Scale	1/25, 000	No.	添付図面 1



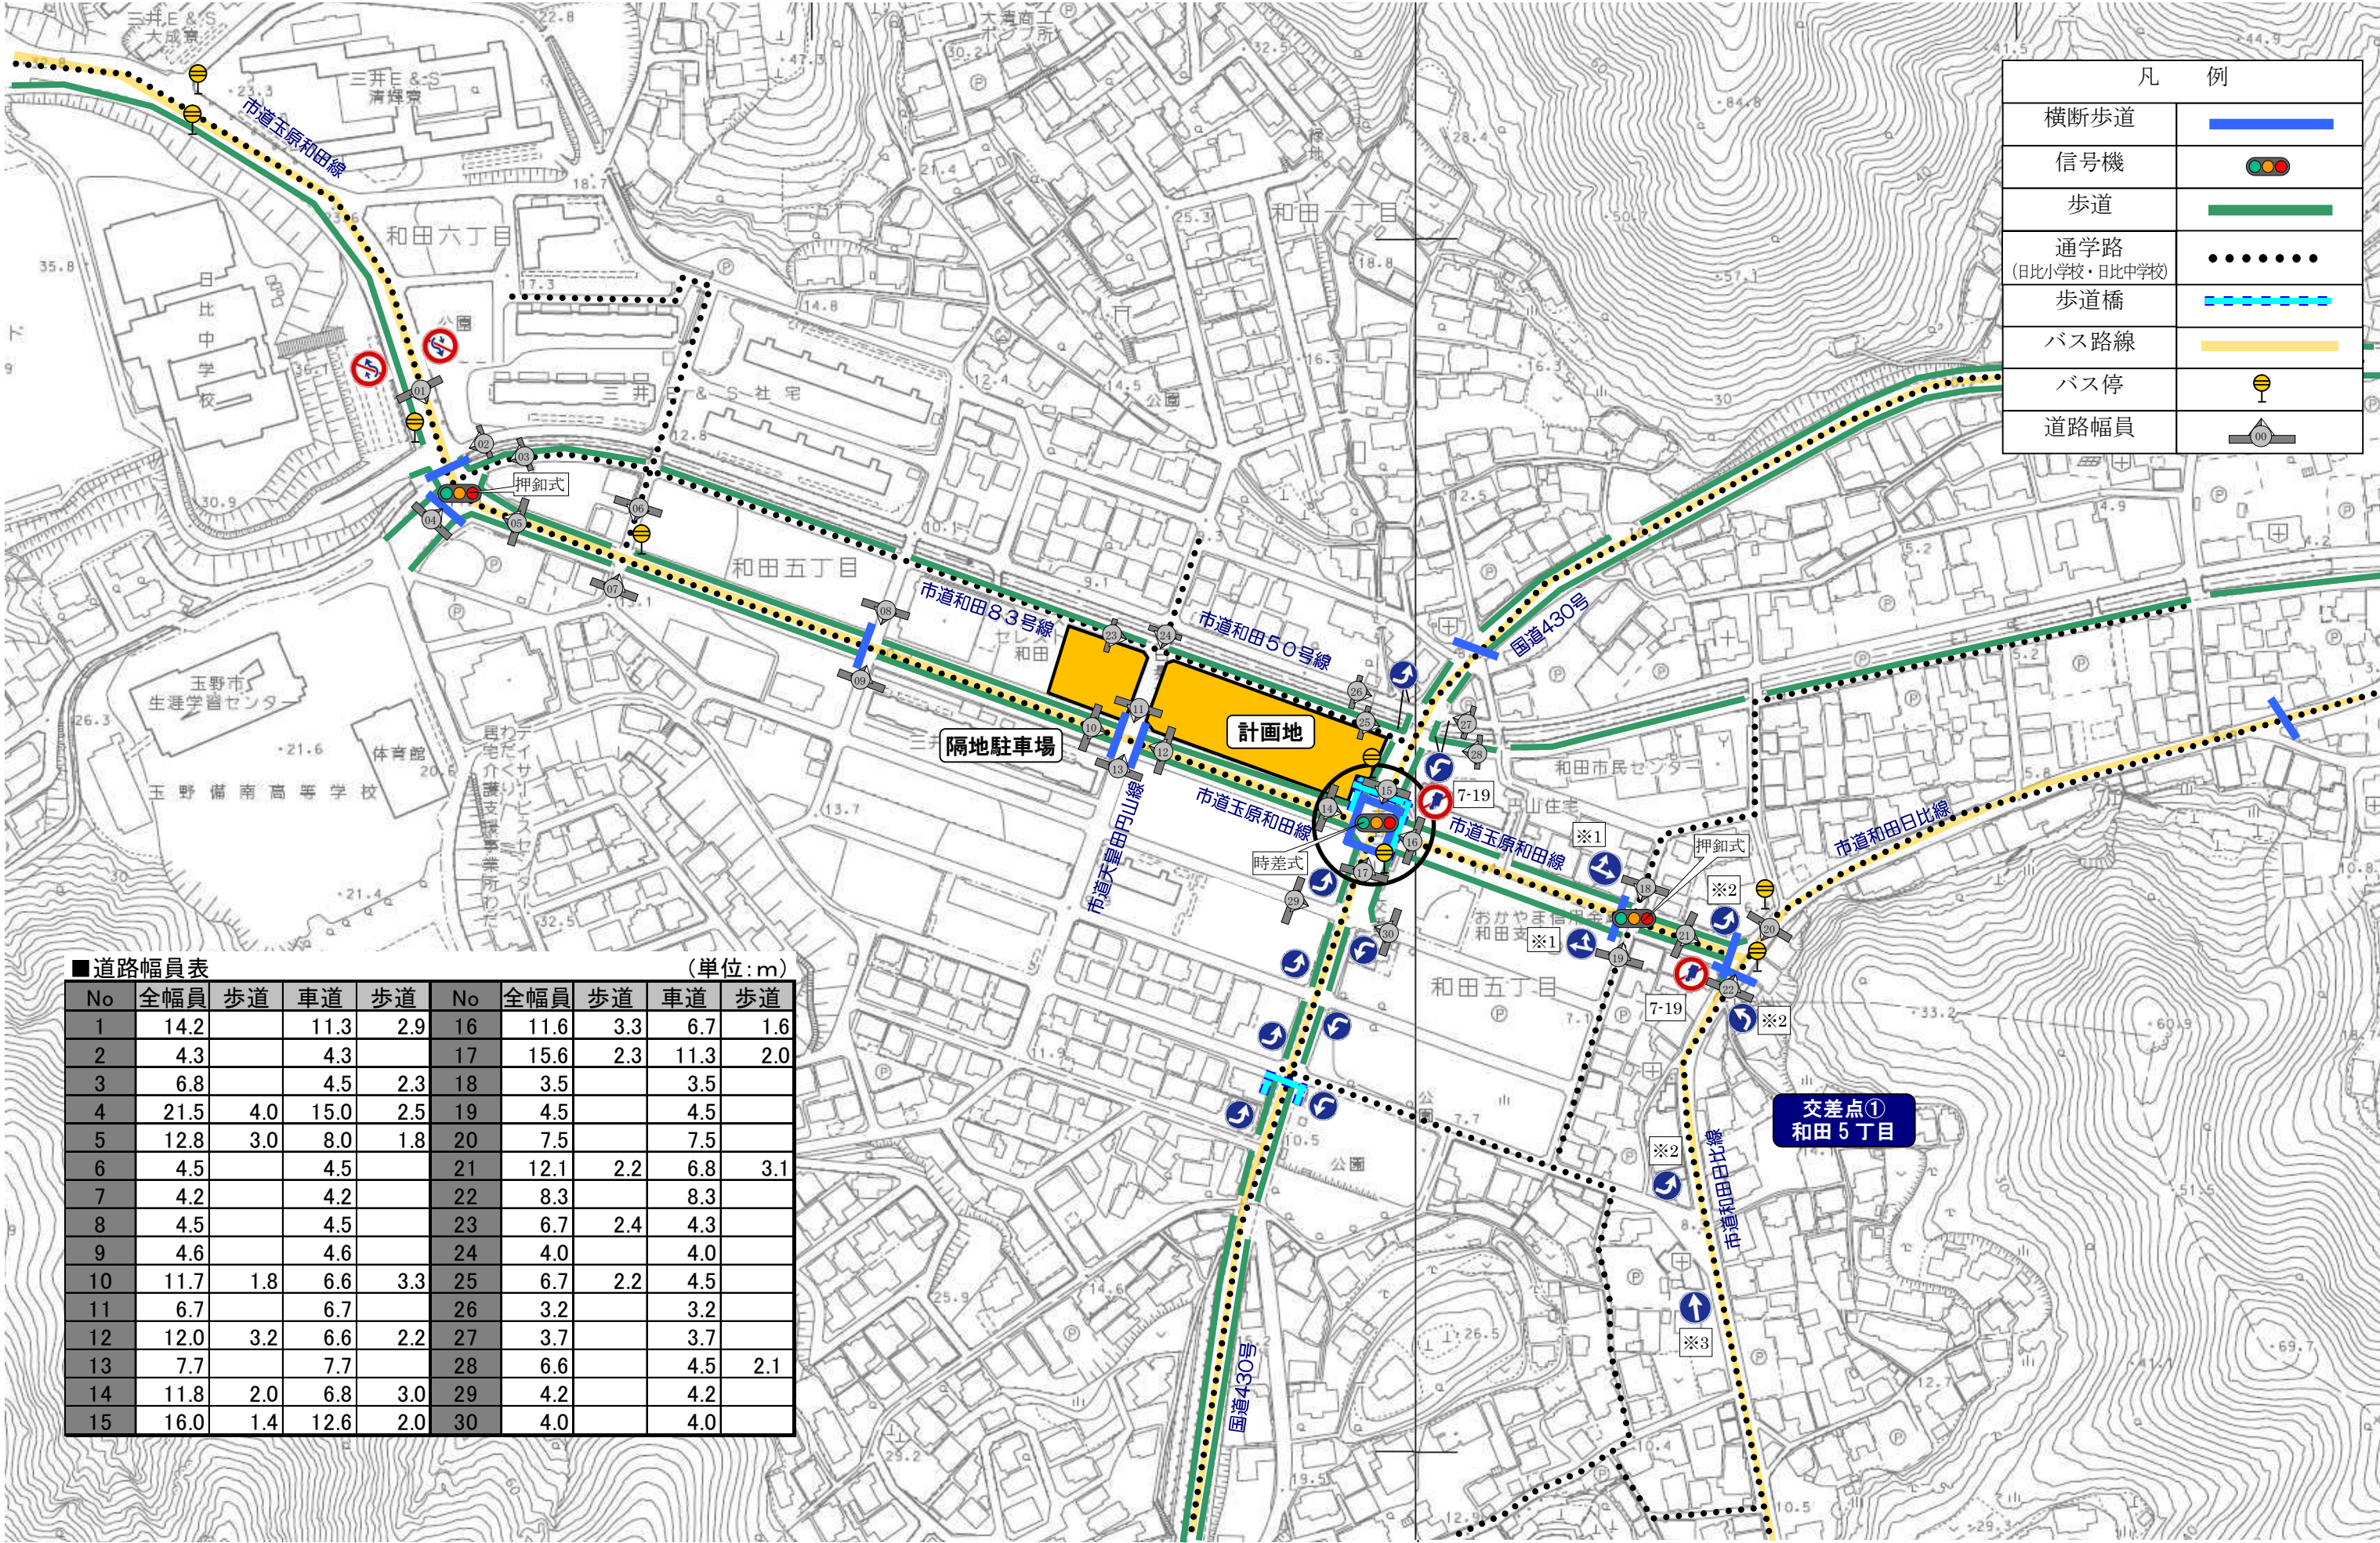

凡 例	
横断歩道	
信号機	
歩道	
通学路 (日比小学校・日比中学校)	
歩道橋	
バス路線	
バス停	
道路幅員	

■道路幅員表

(単位:m)


No	全幅員	歩道	車道	歩道	No	全幅員	歩道	車道	歩道
1	14.2		11.3	2.9	16	11.6	3.3	6.7	1.6
2	4.3		4.3		17	15.6	2.3	11.3	2.0
3	6.8		4.5	2.3	18	3.5		3.5	
4	21.5	4.0	15.0	2.5	19	4.5		4.5	
5	12.8	3.0	8.0	1.8	20	7.5		7.5	
6	4.5		4.5		21	12.1	2.2	6.8	3.1
7	4.2		4.2		22	8.3		8.3	
8	4.5		4.5		23	6.7	2.4	4.3	
9	4.6		4.6		24	4.0		4.0	
10	11.7	1.8	6.6	3.3	25	6.7	2.2	4.5	
11	6.7		6.7		26	3.2		3.2	
12	12.0	3.2	6.6	2.2	27	3.7		3.7	
13	7.7		7.7		28	6.6		4.5	2.1
14	11.8	2.0	6.8	3.0	29	4.2		4.2	
15	16.0	1.4	12.6	2.0	30	4.0		4.0	

件名
(仮称) ドラッグコスモス玉野和田店


方位


※1: 自転車を除く
※2: 路線バス・タクシー及び自転車を除く 土・日・休日を除く 7:30-8:30
※3: 自転車及びタクシーを除く 土・日・休日を除く 7:30-8:30

図面名
周辺見取図(道路幅員・交通規制等)
Scale
1/2,500
No.
添付図面 2-1

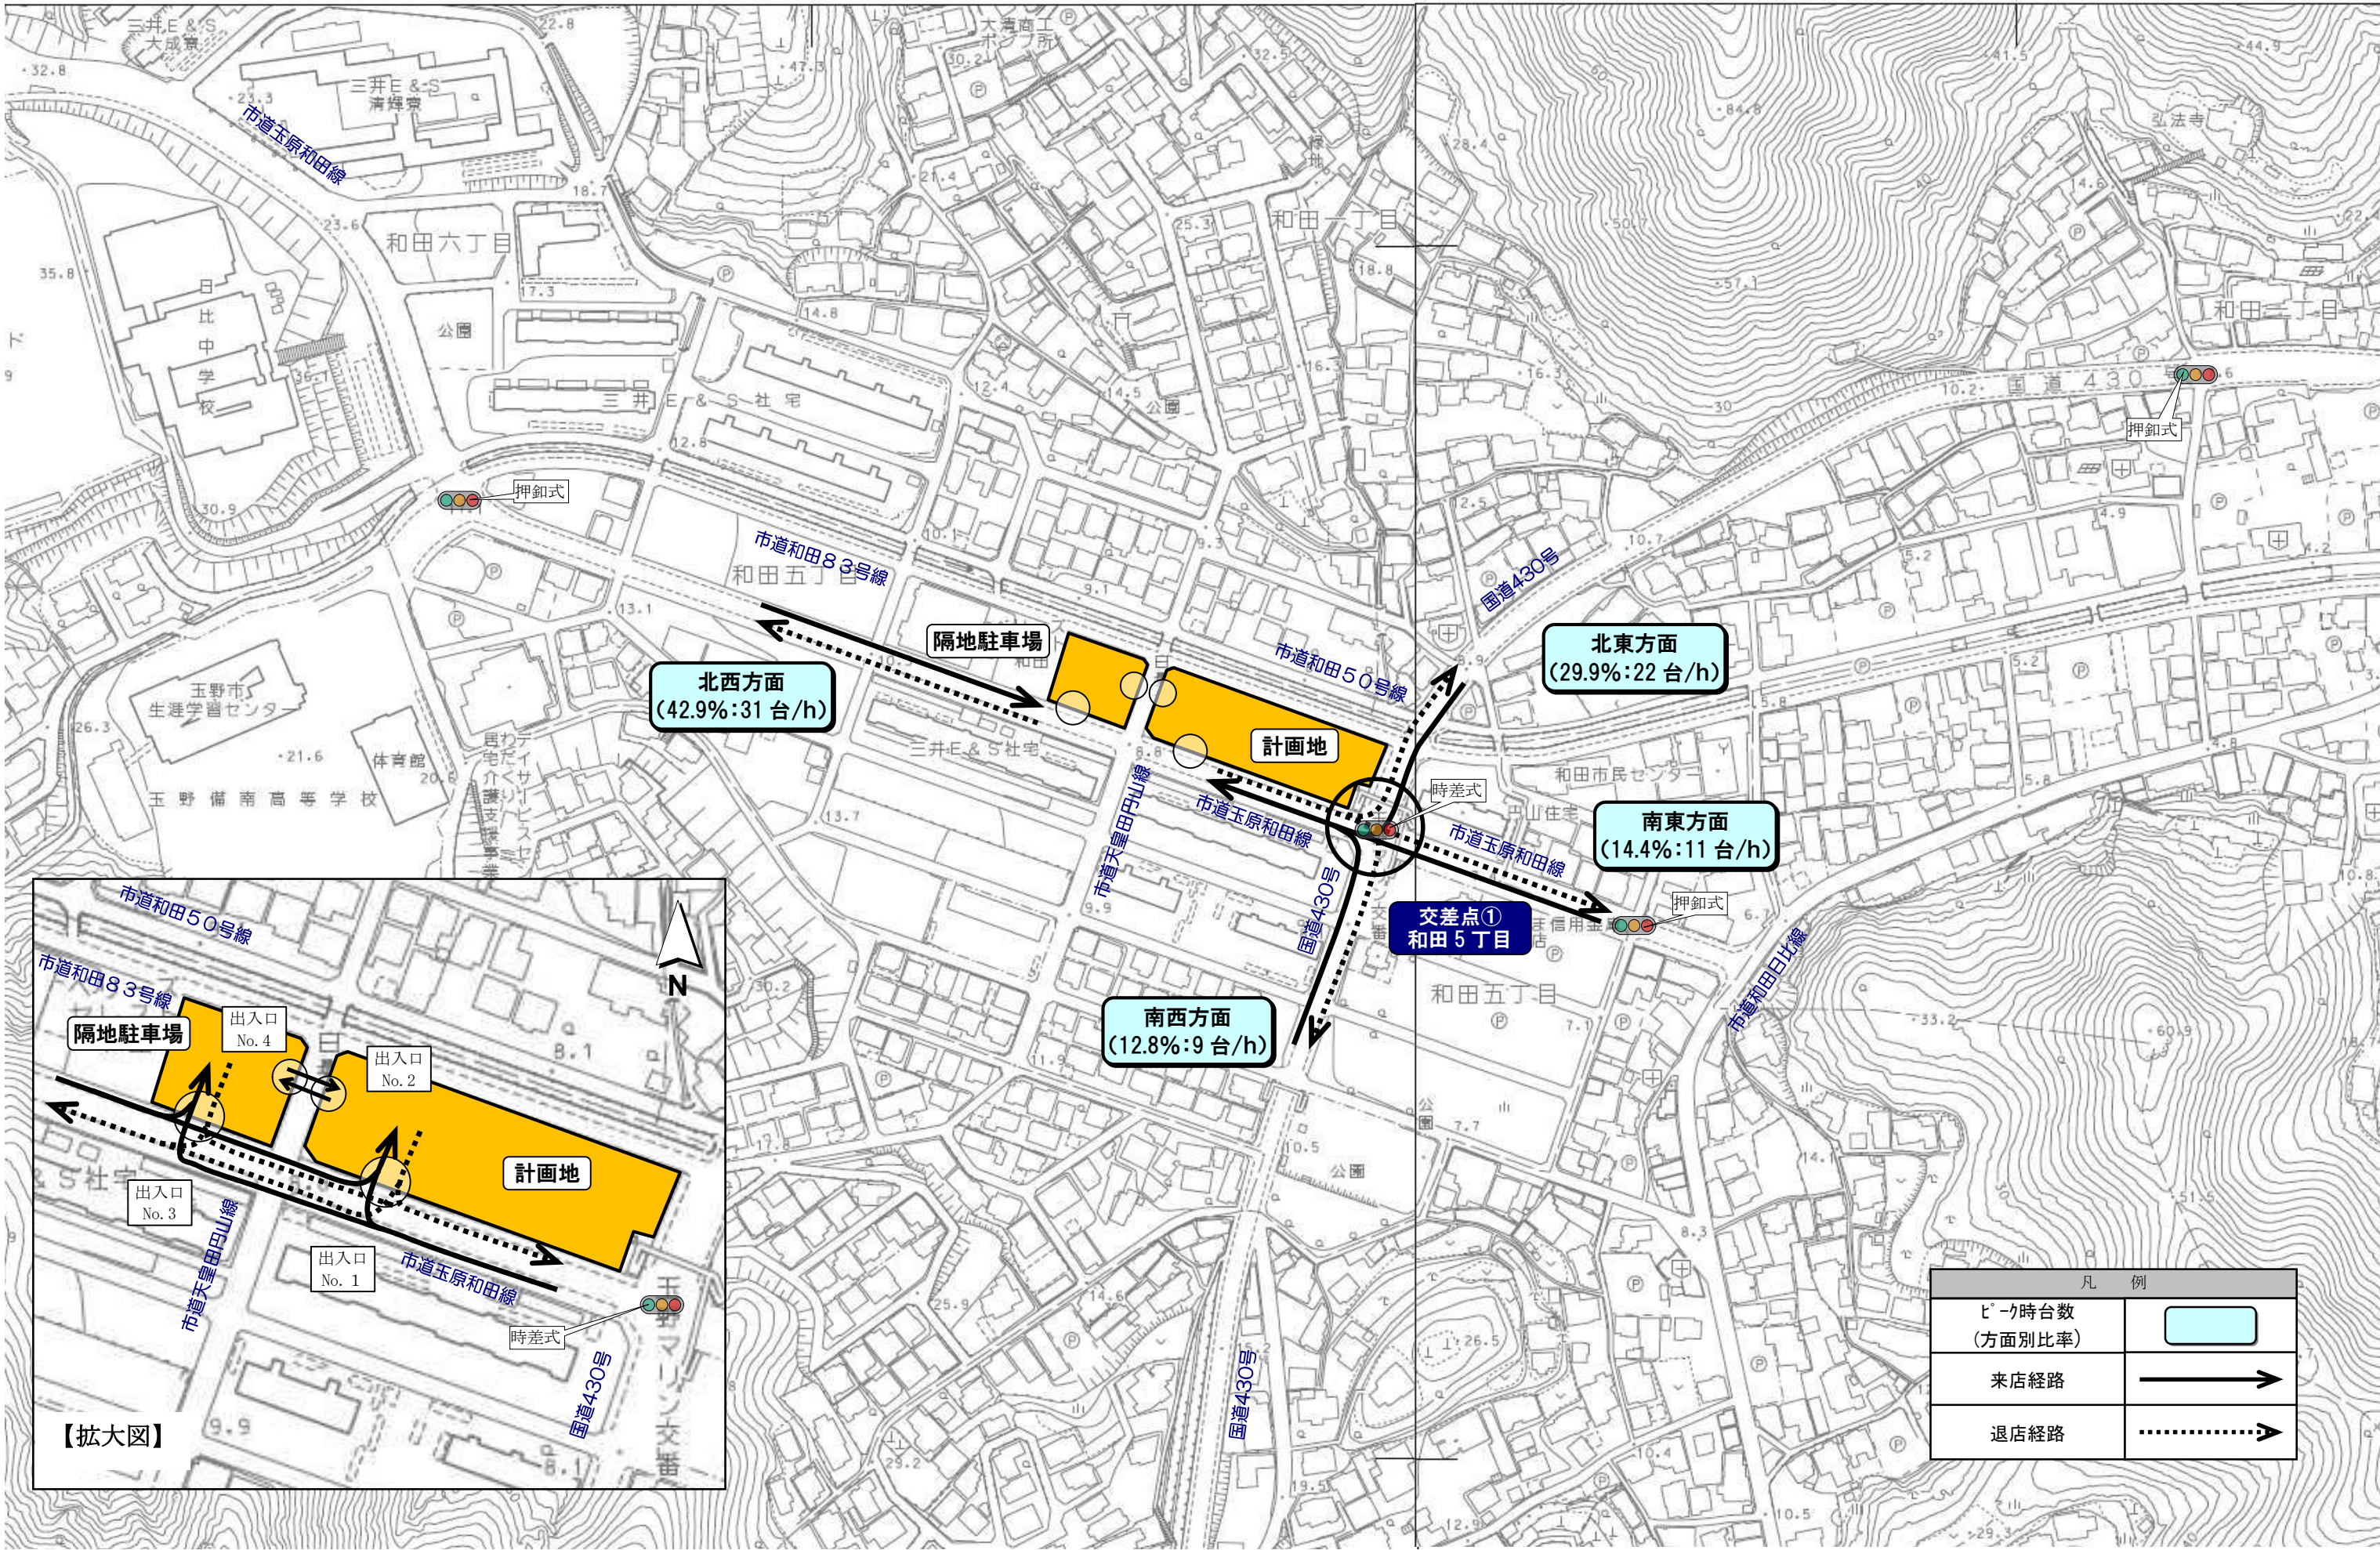


件名	(仮称) ドラッグコスモス玉野和田店	方位		図面名		周辺見取図 (誘導経路等)	
				Scale	1/2, 500	No.	添付図面 2-2

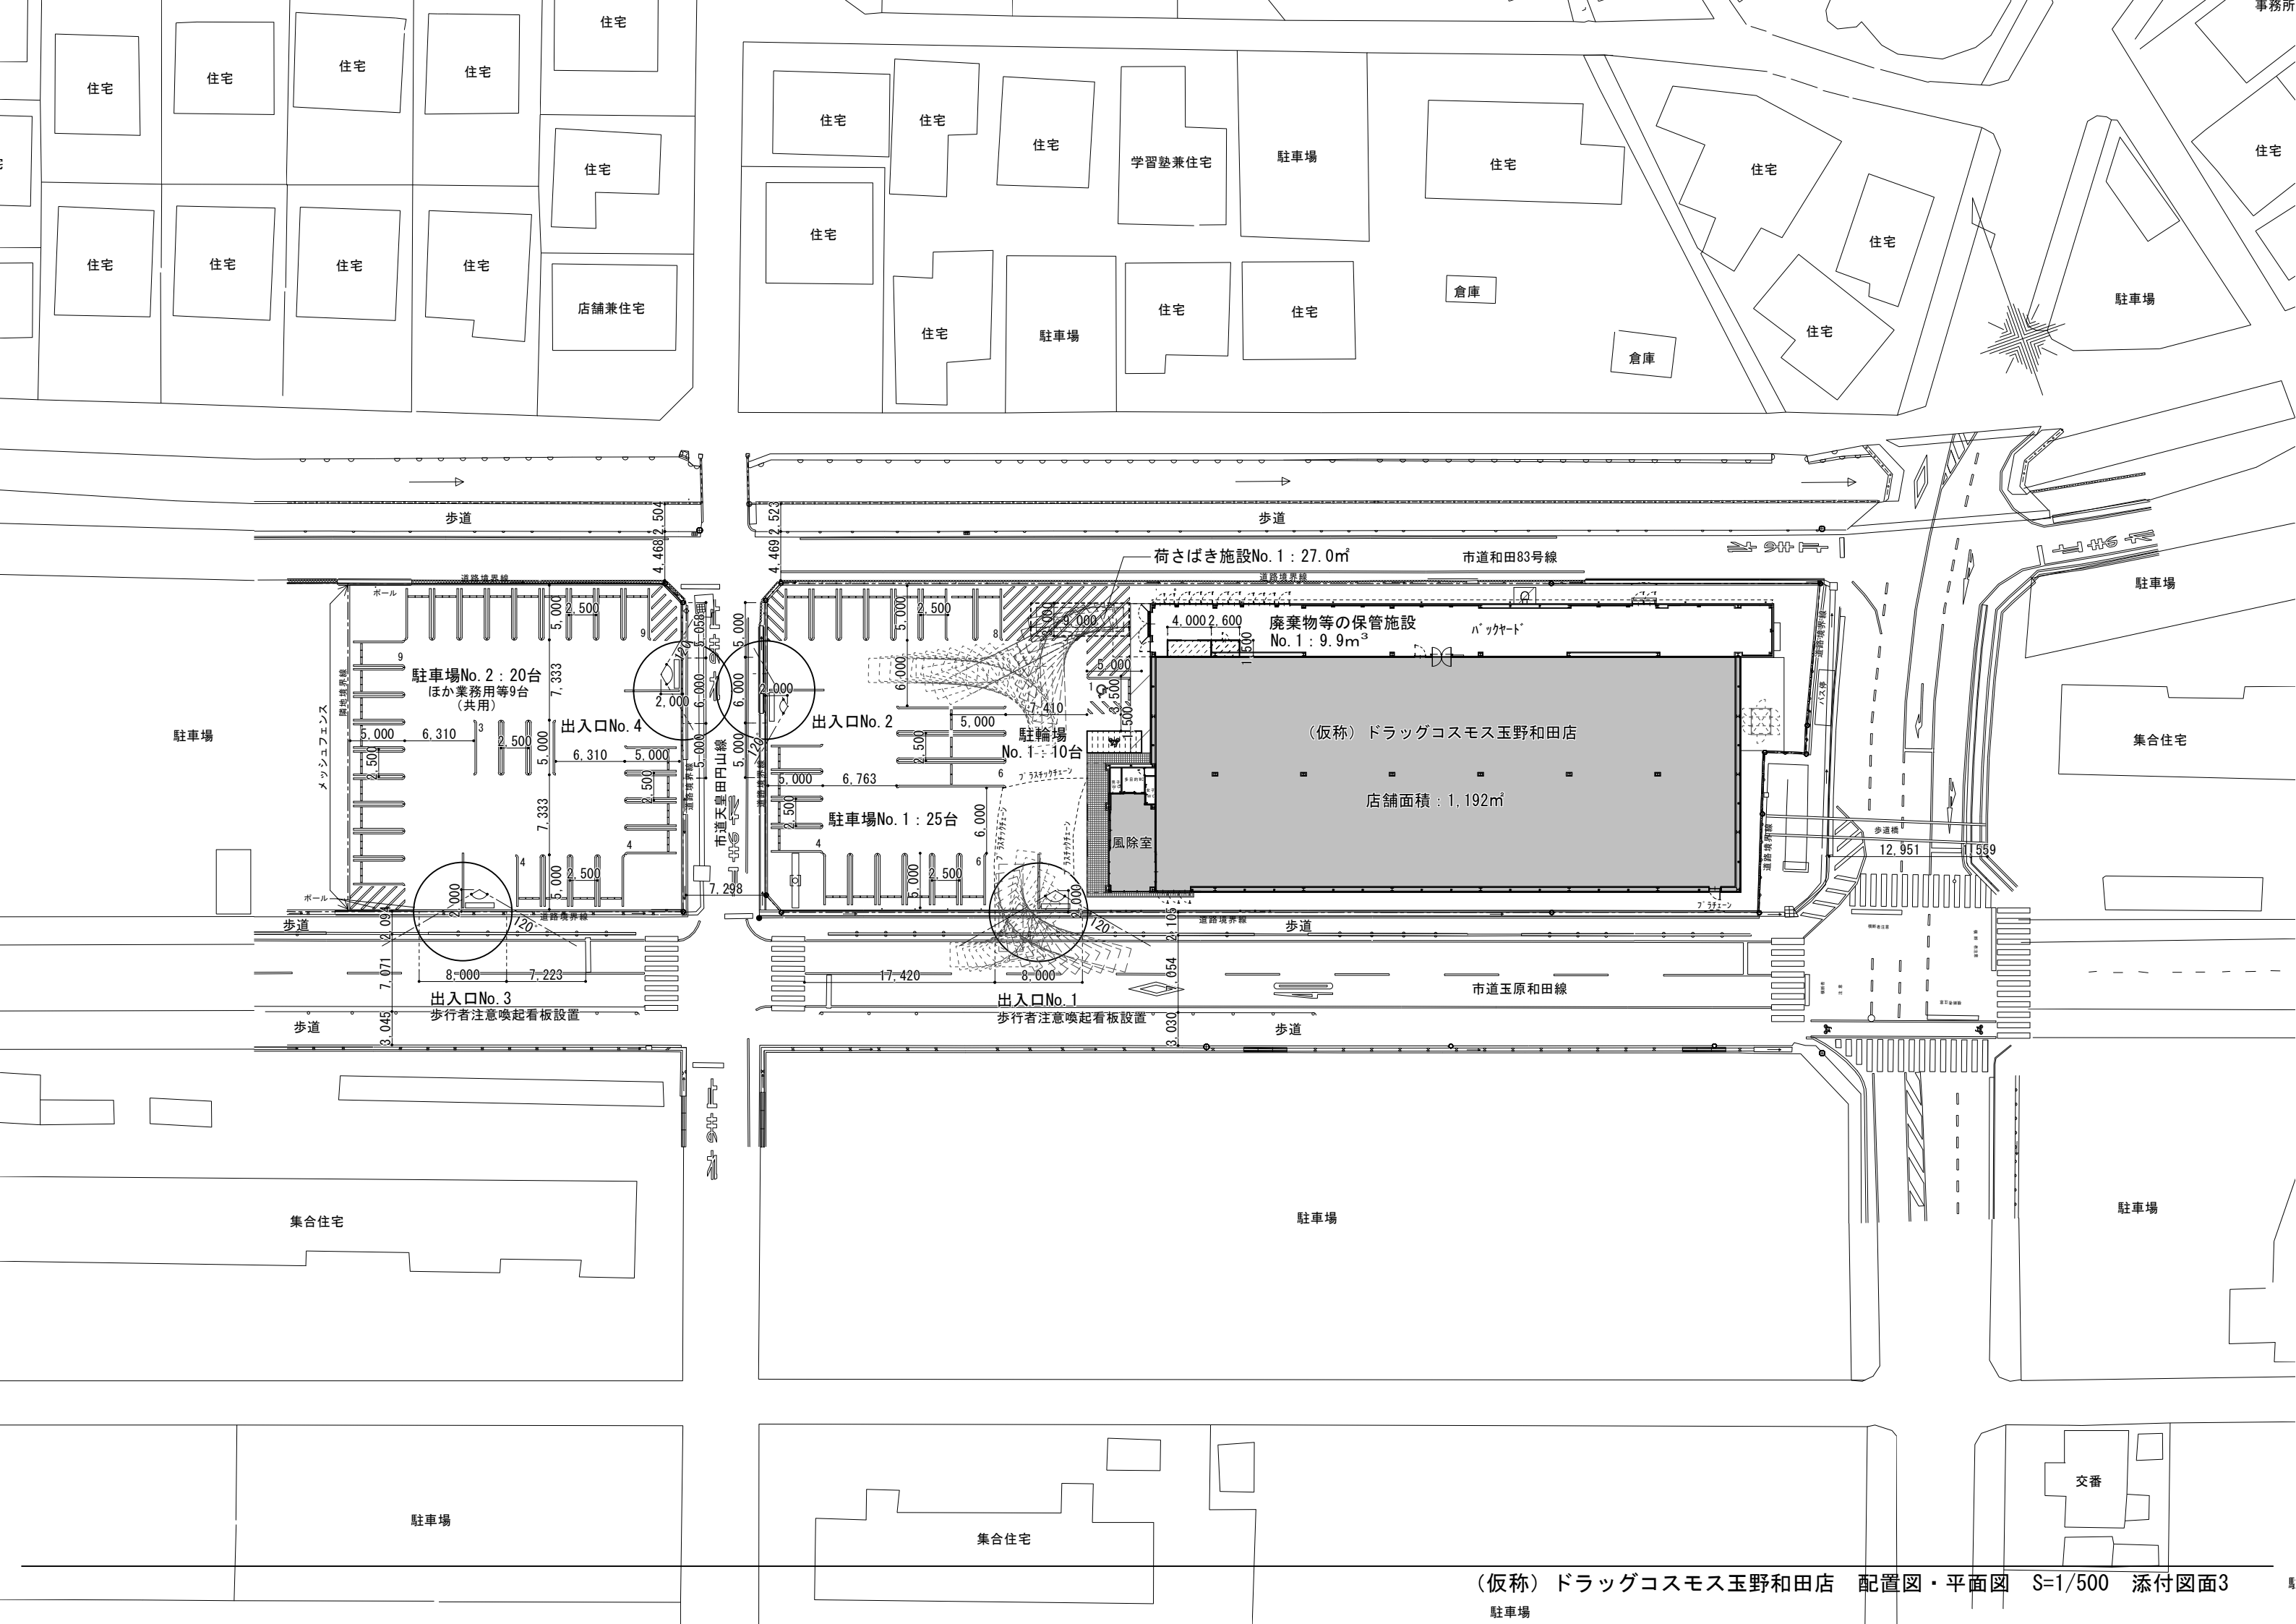

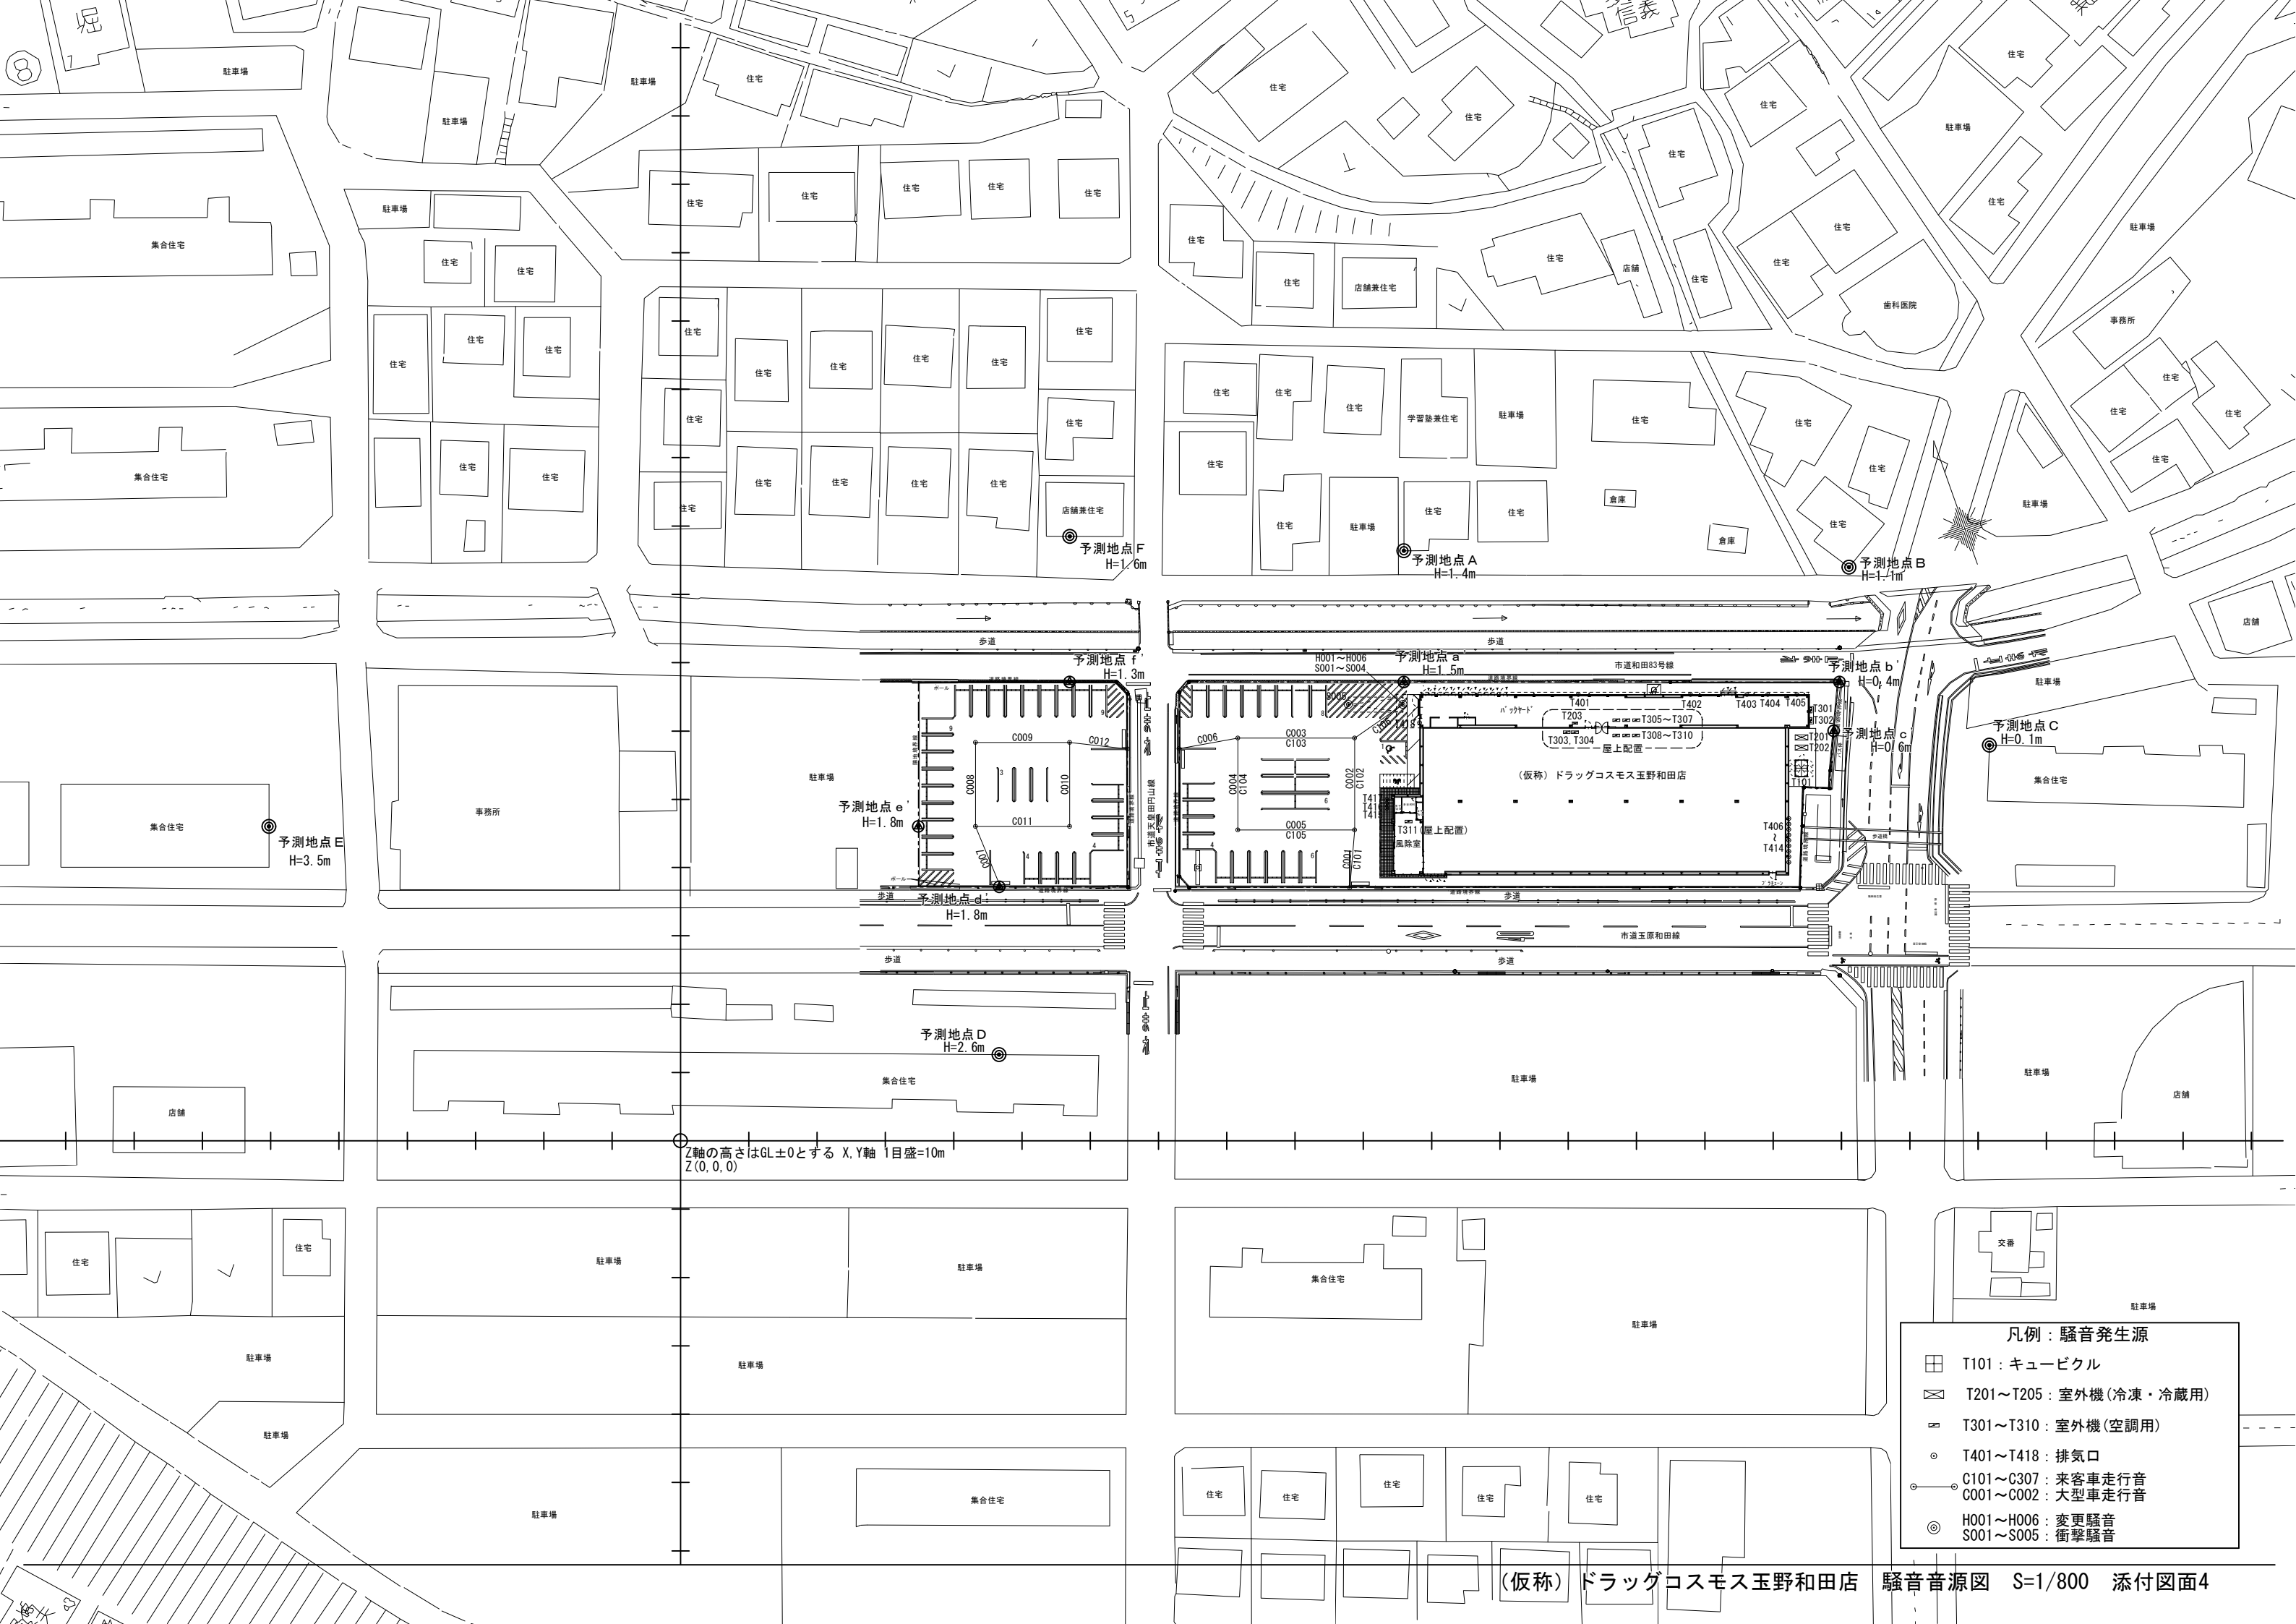

- 凡例：騒音発生源
- T101：キュービクル
 - T201～T205：室外機（冷凍・冷蔵用）
 - T301～T310：室外機（空調用）
 - T401～T418：排気口
 - C101～C307：来客車走行音
 - C001～C002：大型車走行音
 - H001～H006：変更騒音
 - S001～S005：衝撃騒音

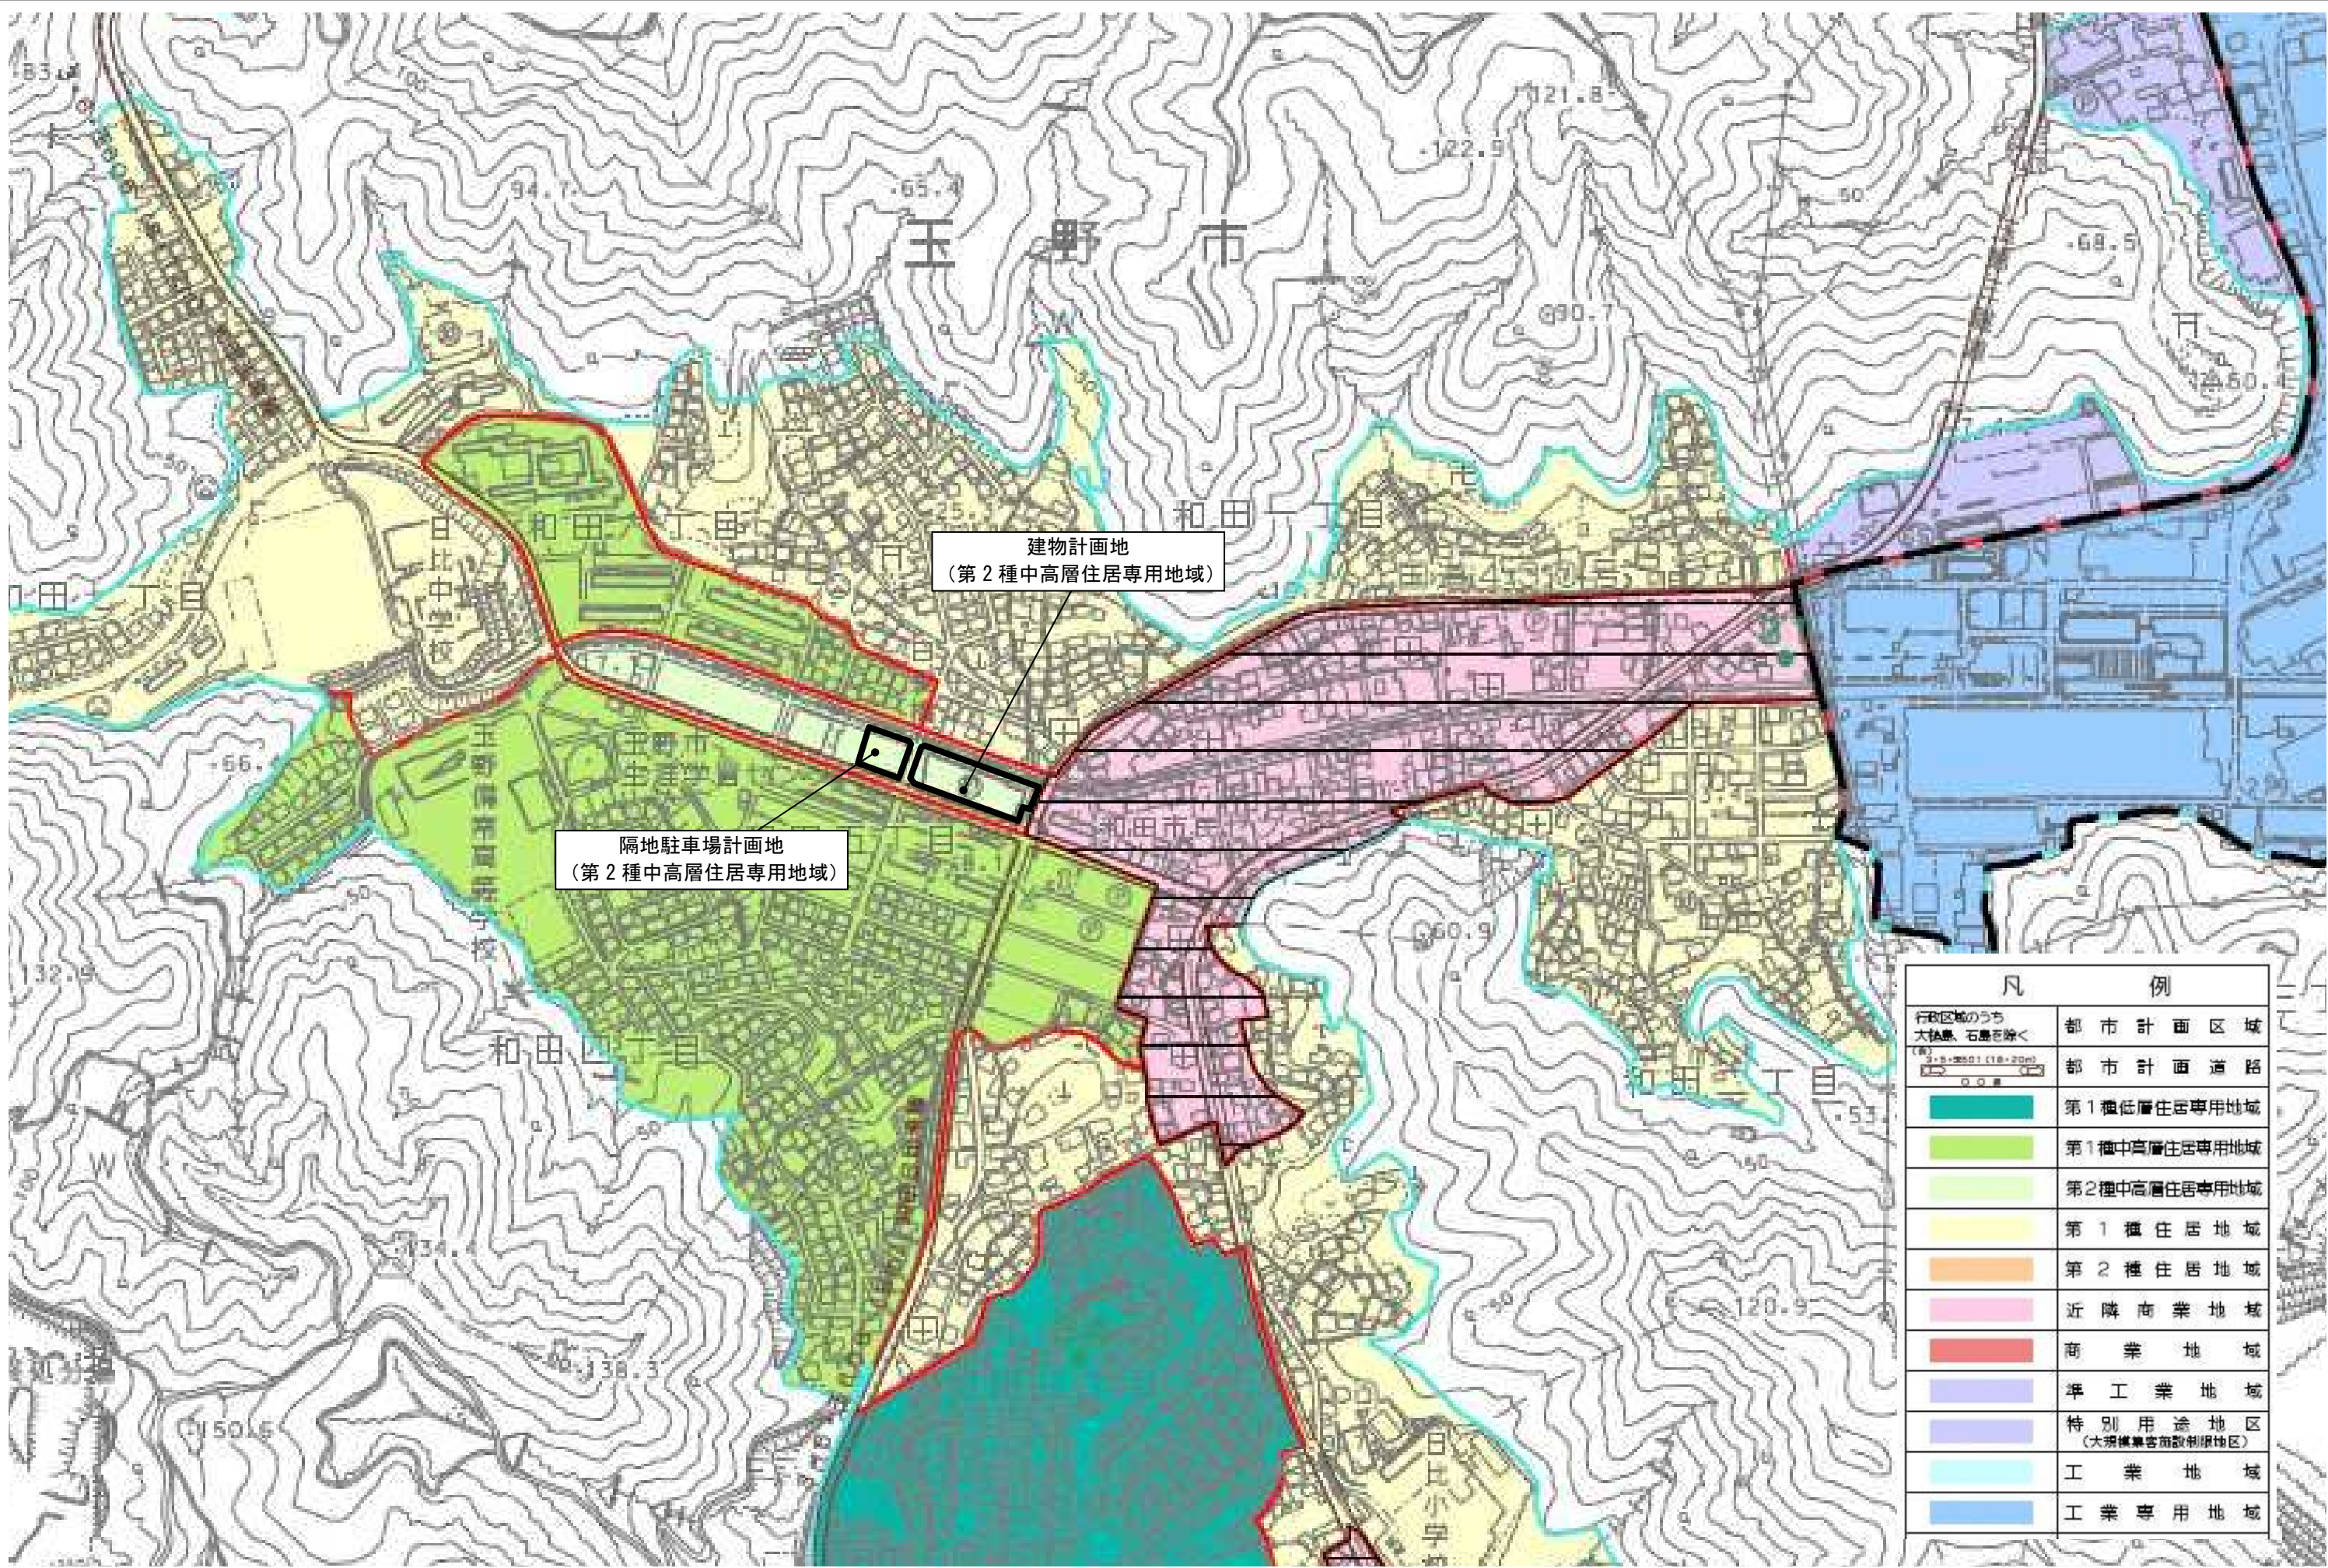

凡 例	
行政区域のうち 大仏、石屋を除く	都 市 計 画 区 域
3.5m×2500 (18×20m)	都 市 計 画 道 路
	第1種低層住居専用地域
	第1種中高層住居専用地域
	第2種中高層住居専用地域
	第1種住居地域
	第2種住居地域
	近 隣 商 業 地 域
	商 業 地 域
	準 工 業 地 域
	特 別 用 途 地 区 (大規模集客施設利用地区)
	工 業 地 域
	工 業 専 用 地 域