


宇野港港湾計画平面図

S=1:10,000

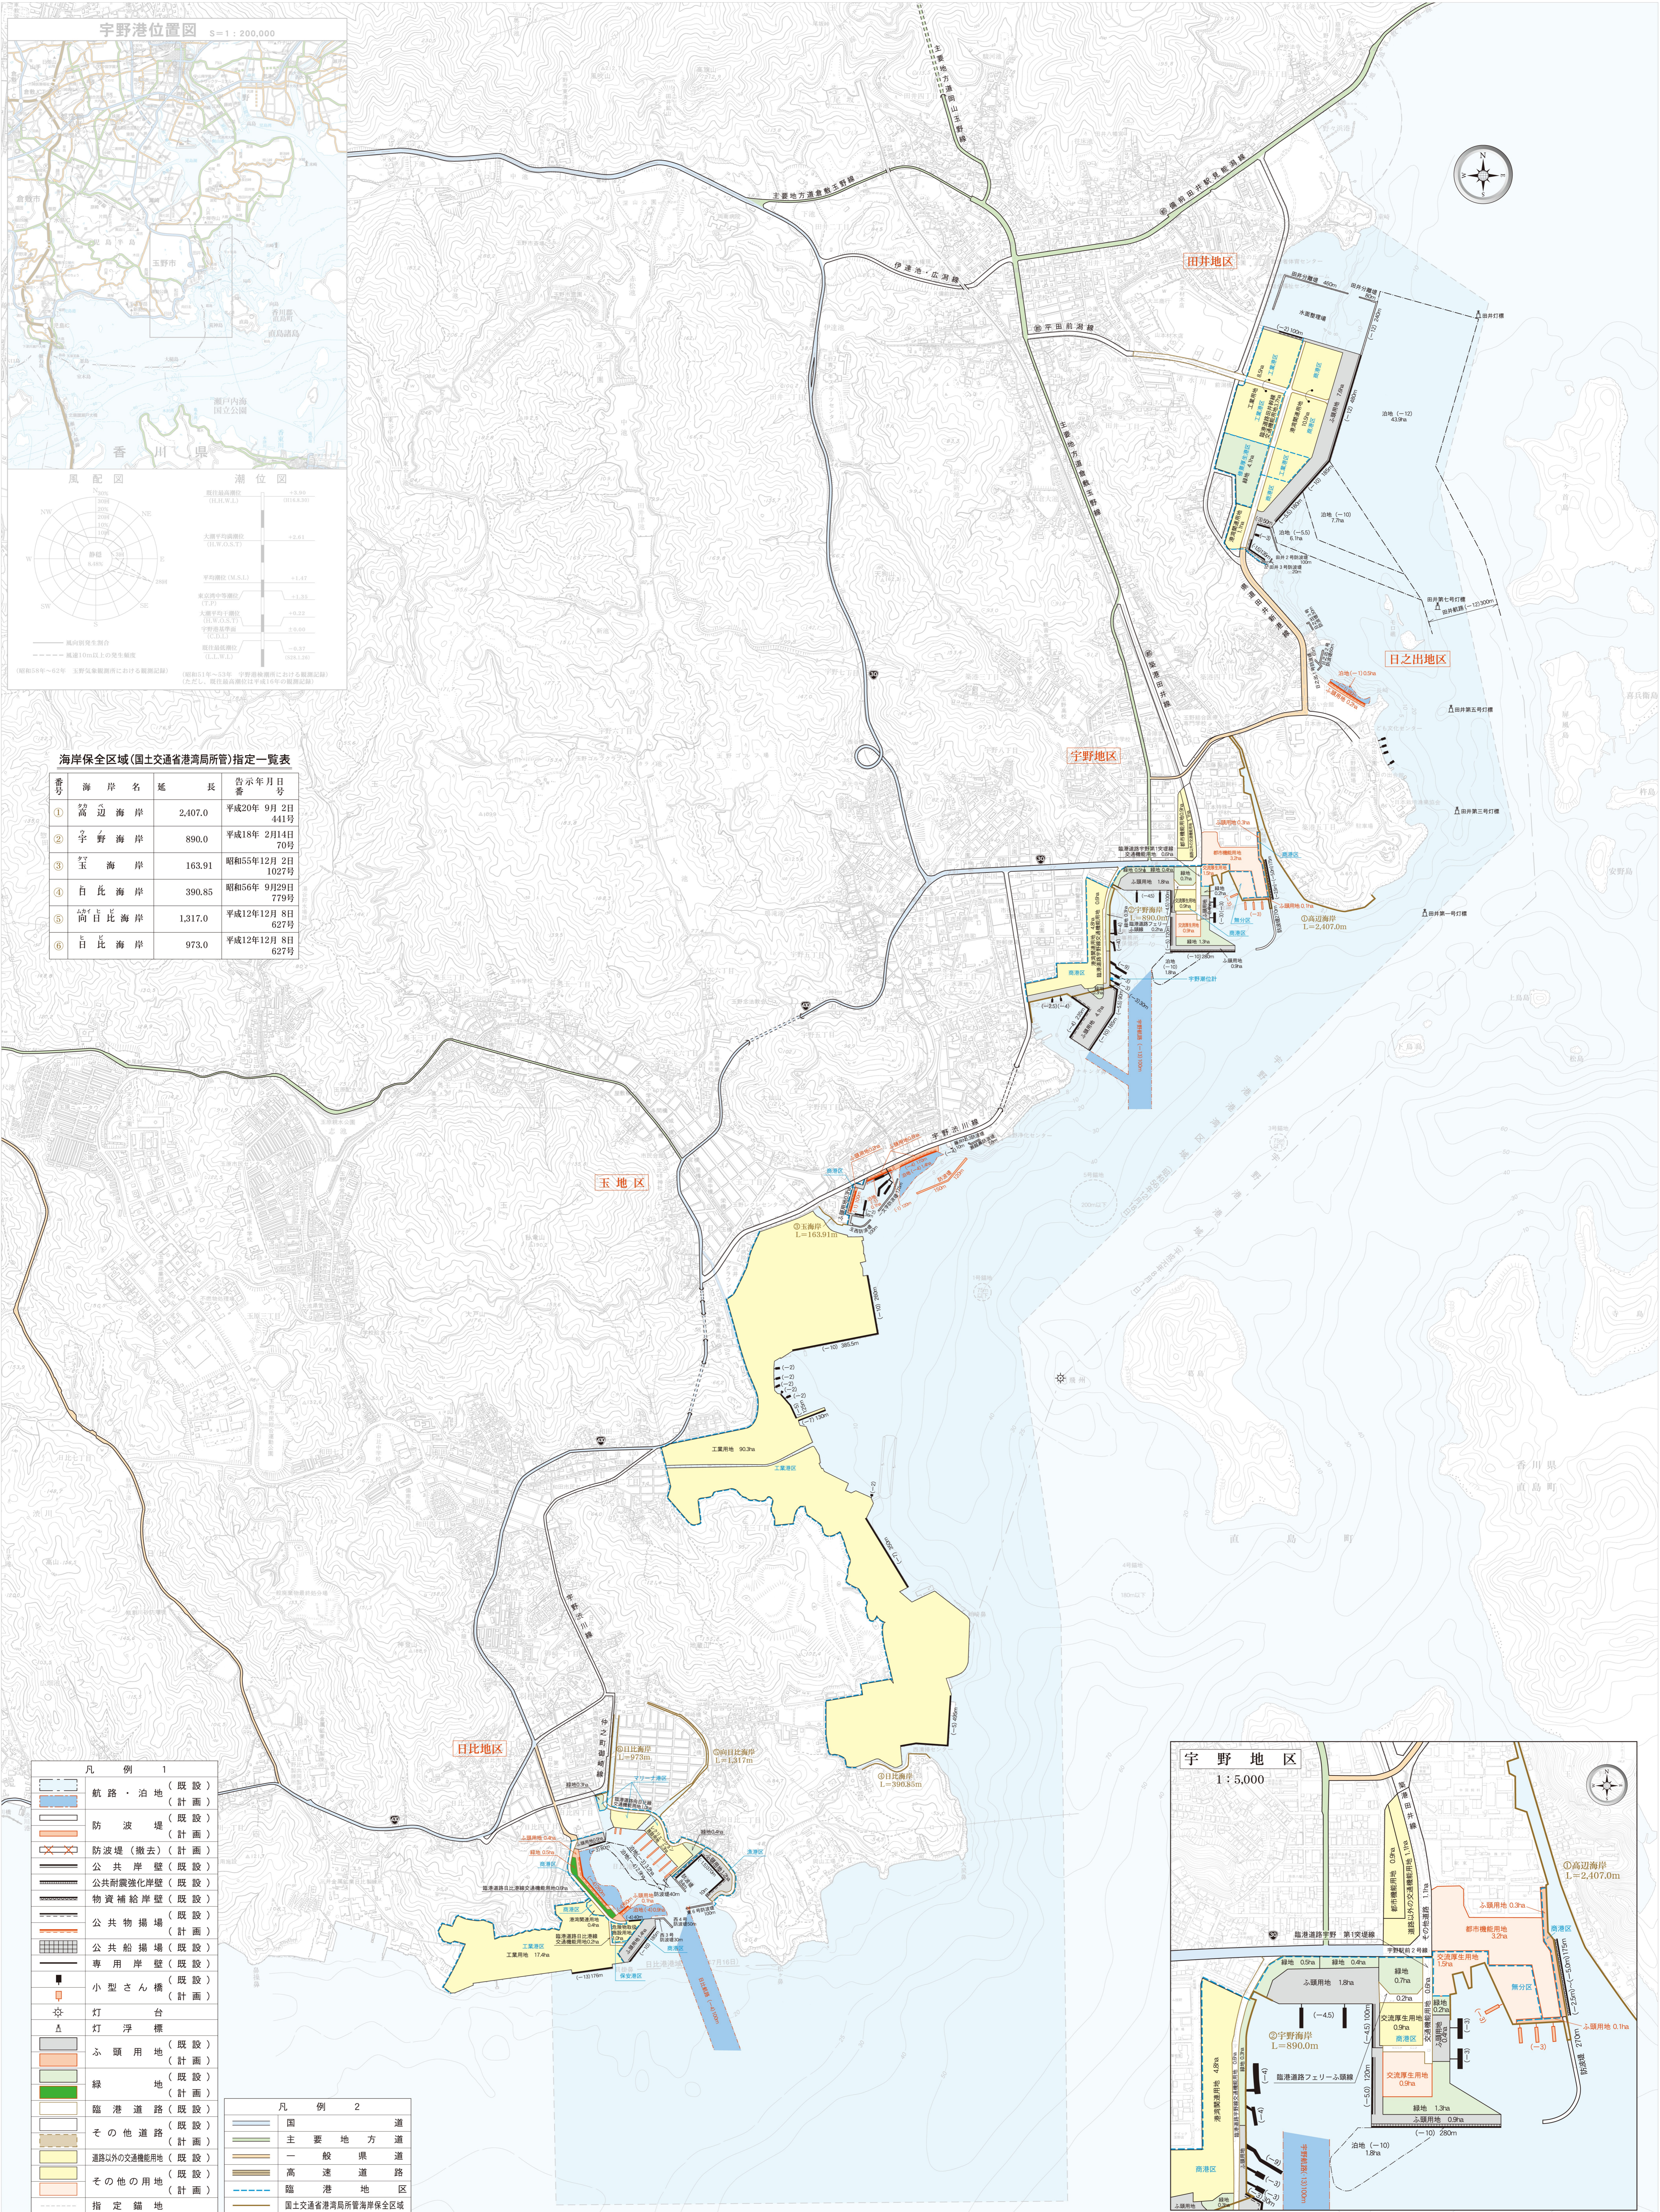

海岸保全区域(国土交通省港湾局所管)指定一覧表

番号	海岸名	延長	告示年月日
①	高辺海岸	2,407.0	平成20年9月2日 441号
②	宇野海岸	890.0	平成18年2月14日 70号
③	玉海岸	163.91	昭和55年12月2日 1027号
④	日比海岸	390.85	昭和56年9月29日 779号
⑤	向日比海岸	1,317.0	平成12年12月8日 627号
⑥	日比海岸	973.0	平成12年12月8日 627号

- 凡例 1
- 航路・泊地 (既設)
 - 防波堤 (既設)
 - 防波堤 (撤去) (計画)
 - 公共岸壁 (既設)
 - 公共耐震強化岸壁 (既設)
 - 物資補給岸壁 (既設)
 - 公共物揚場 (既設)
 - 公共船揚場 (既設)
 - 専用岸壁 (既設)
 - 小型さん橋 (既設)
 - 灯台
 - 灯浮標
 - ふ頭用地 (既設)
 - 緑地 (既設)
 - 臨港道路 (既設)
 - その他道路 (既設)
 - 遊技以外の交通機能用地 (既設)
 - その他の用地 (既設)
 - 指定地
- 凡例 2
- 国道
 - 主要地方道
 - 一般県道
 - 高速道路
 - 臨港地区
 - 国土交通省港湾局所管海岸保全区域

