

製品仕様書

1. 品名

潮止堰塩害型枠資材 1式
(資材及び数量等の内訳は、別紙のとおり)

2. 規格

別添の図面を参照
(ただし、止水ゴム取付穴の寸法については、止水ゴムが型枠から外れにくい寸法に適宜調整すること。)

3. 納入条件

- (1) 製品の受け渡し場所については、工業用水道事務所敷地内の倉庫とする。
- (2) 入札金額には、納入対象製品の図面作成、運搬費等納入に係る一切の費用を含むこと。
- (3) 製品の制作にあたっては、現物の確認をおこなったうえ、製品図の作成、発注者の承諾を得てから作成すること。
- (4) 納入から1年以内に隠れた瑕疵が発見された場合は、製品を取り替える、またはその瑕疵を補修すること。

4. 留意事項

- (1) 本仕様書に記載のない事項または疑義のある事項については、担当者と協議して解決するものとする。
- (2) その他不明な点は、担当者に確認すること。

潮止堰塩害型枠資材 対象数量

内訳表				
資 材	形 状 寸 法	単 位	数 量	備 考
型枠(一般部)	L=1.80m H=0.30m	枚	243	
型枠(一般部)	L=0.95m H=0.30m	枚	2	
型枠(一般部)	L=0.85m H=0.30m	枚	1	
型枠(一般部)	L=0.60m H=0.30m	枚	1	
型枠(一般部)	L=2.10m H=0.45m	枚	1	
型枠(魚道部)	L=0.60m H=0.90m コーナー用ゴム付、クサリ付	枚	4	
型枠(魚道部)	L=0.60m H=0.90m コーナー用ゴム無、クサリ無	枚	32	
型枠(魚道部)	L=0.60m H=0.90m コーナー用ゴム無、クサリ付	枚	28	
型枠(魚道部)	L=0.30m H=0.90m コーナー用ゴム付、クサリ付	枚	4	
型枠(コーナー部)	150mm×150mm×300mm L型	枚	4	
型枠(コーナー部)	700mm～590mm×300mm 変形	枚	1	
型枠(コーナー部)	950mm×300mm ゴム有	枚	3	
固定金具H=0.30型枠用	a=270mm	本	500	
くさび(大)	55～25×150×6	枚	560	
シャックル		個	152	
クリップ		個	700	


潮止堰塩害型枠資材

図面目録

番号	図 面 名 称
1	塩害型枠仕様図（１）
2	塩害型枠仕様図（２）
3	塩害型枠仕様図（３）
4	固定金具、くさび仕様図
5	運搬先位置図

岡山県企業局
工業用水道事務所

型枠（一般部） 一般図 S=1/5

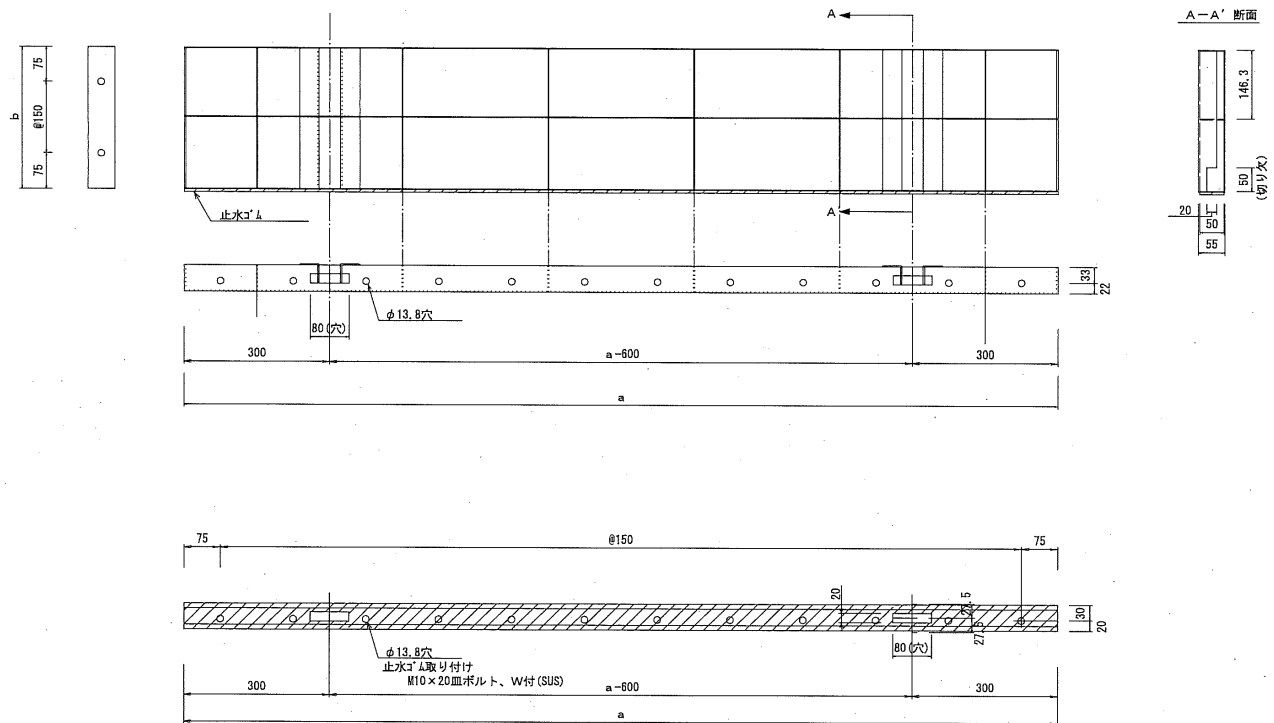

※型枠（一般部）製品共通寸法の表示に当たり、本図面では「番号①」の製品寸法を用いている。
したがって、各製品の寸法確認にあたっては、十分注意すること。

※鋼材部には、さび止め塗装を行うこと。


※製品の製作に当たっては、現物の確認を行ったうえ、製品図を作成、発注者の承諾を得てから作成すること。

型枠(一般部) 寸法表

番号	名称	a	b	備考
①	L=1.80m H=0.30m	1.80	0.30	
②	L=0.95m H=0.30m	0.95	0.30	
③	L=0.85m H=0.30m	0.85	0.30	
④	L=0.60m H=0.30m	0.60	0.30	
⑤	L=2.10m H=0.45m	2.10	0.45	



図面名称	塩害型枠仕様図（１）	図番	1
工事名	潮止堰塩害型枠資材		
岡山県企業局工業用水道事務所			

型枠（魚道部） 一般図 S=1/5

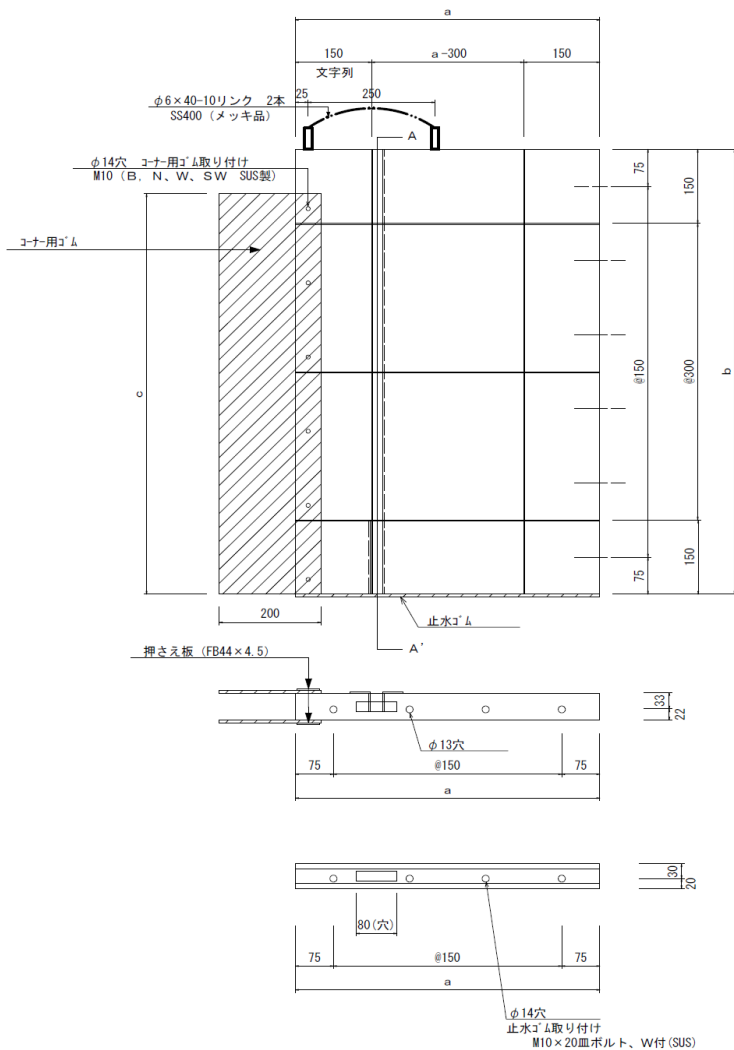

型枠（魚道部） 寸法表

番号	名称	a	b	c	備考
①	L=0.60m H=0.90m	0.60	0.90	0.81	コーナー用ゴム、クサリ付
②	L=0.60m H=0.90m	0.60	0.90	-	コーナー用ゴム、クサリ無
③	L=0.60m H=0.90m	0.60	0.90	-	コーナー用ゴム無、クサリ付
④	L=0.30m H=0.90m	0.30	0.90	0.81	コーナー用ゴム、クサリ付

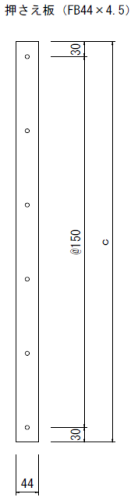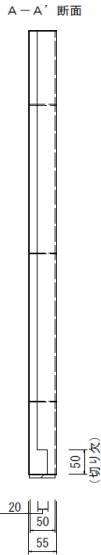




※型枠（魚道部）製品共通寸法の表示に当たり、本図面では「番号①」の製品寸法を用いている。
したがって、各製品の寸法確認にあたっては、十分注意すること。

※鋼材部には、さび止め塗装を行うこと。

※製品の製作に当たっては、現物の確認を行ったうえ、製品図を作成、発注者の承諾を得てから作成すること。

図面名称	塩害型枠仕様図（２）	図番	2
工事名	潮止堰塩害型枠資材		
岡山県企業局工業用水道事務所			


型枠 S=1:5

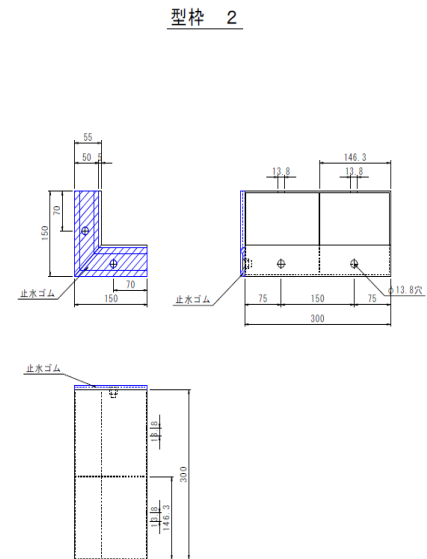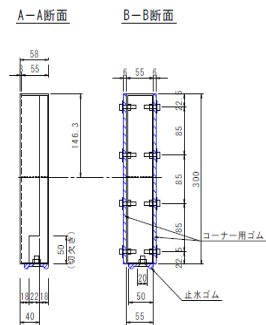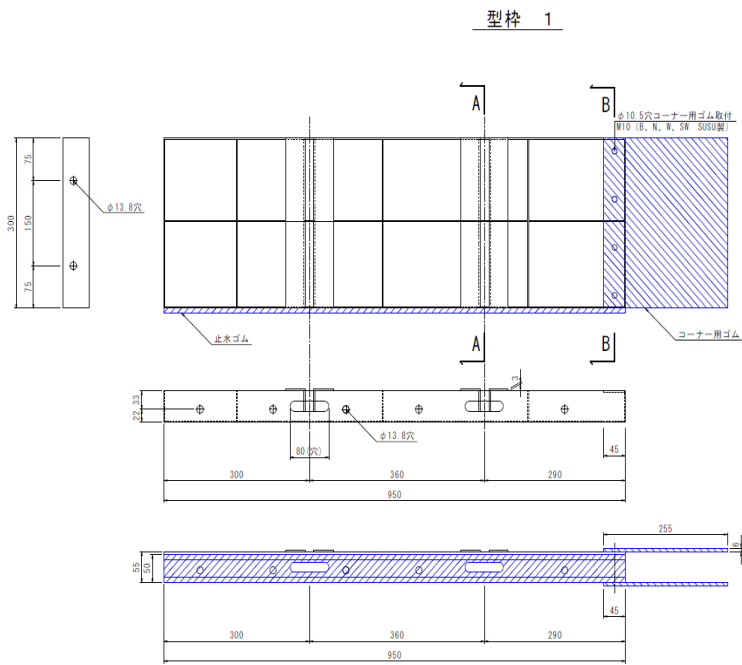


番号	名 称	備 考
1	L=0.95m H=0.30m	
2	L=0.30m H=0.30m	

図面名称	塩害型枠仕様図（3）	図番	3
名称	潮止堰塩害型枠資材		
岡山県企業局工業用水道事務所			

固定金具 一般図 S=1/2

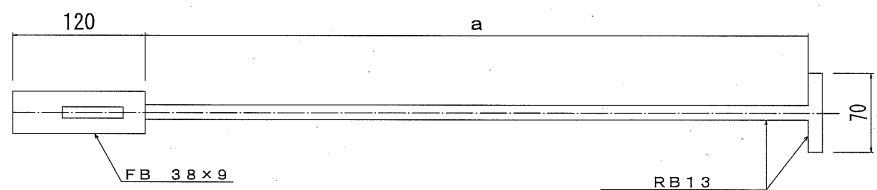

固定金具 頭部詳細図 S=1/1

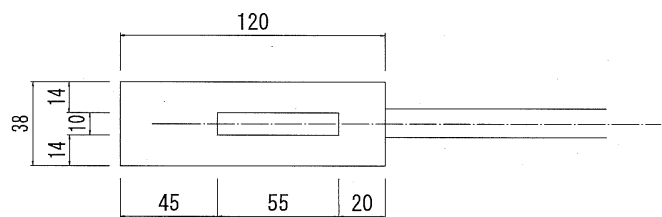


固定金具 寸法表

番号	名称	a	備考
①	H=0.30型枠用	270	
②	H=0.45型枠用	420	
③	H=0.90型枠用	870	

※鋼材部には、さび止め塗装を行うこと。

※製品の製作に当たっては、現物の確認を行ったうえ、製品図を作成、発注者の承諾を得てから作成すること。


くさび (固定金具用) 一般図 S=1/1

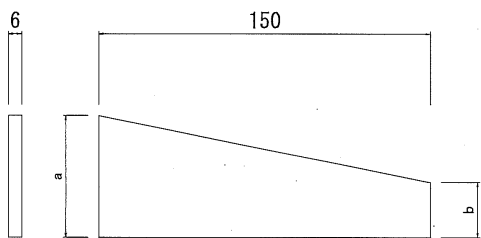

くさび 寸法表

番号	名称	a	b	備考
①	くさび(大)	55	25	
②	くさび(小)	35	10	

図面名称	固定金具、くさび仕様図	図番	4
名称	潮止堰塩害型枠資材		
岡山県企業局工業用水道事務所			

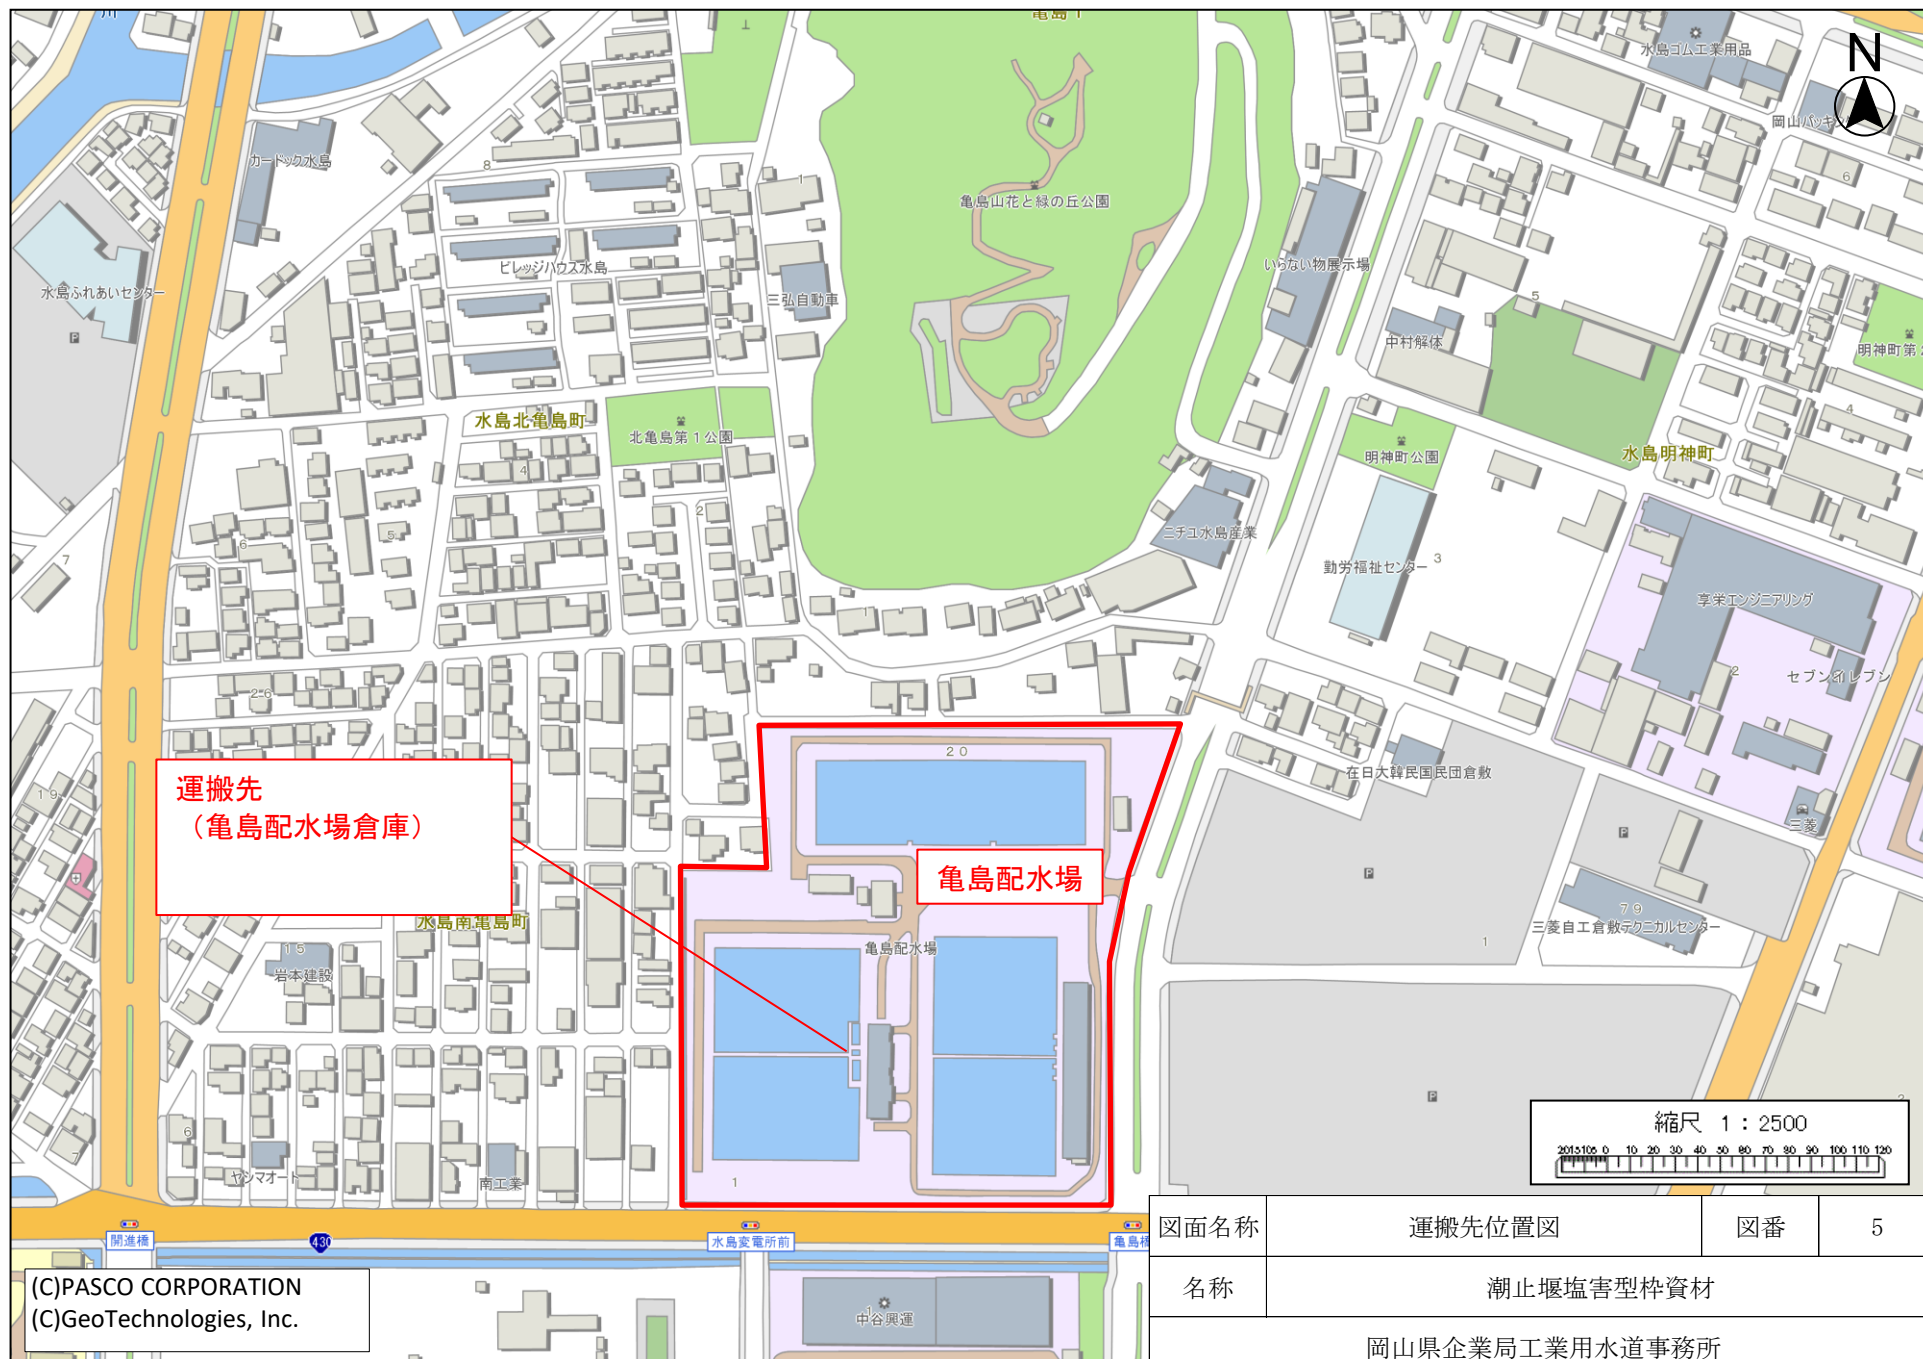

図面名称	運搬先位置図	図番	5
名称	潮止堰塩害型枠資材		
岡山県企業局工業用水道事務所			